



Längenprofil 1 : 1'000 / 1 : 100 (10fach überhöht)

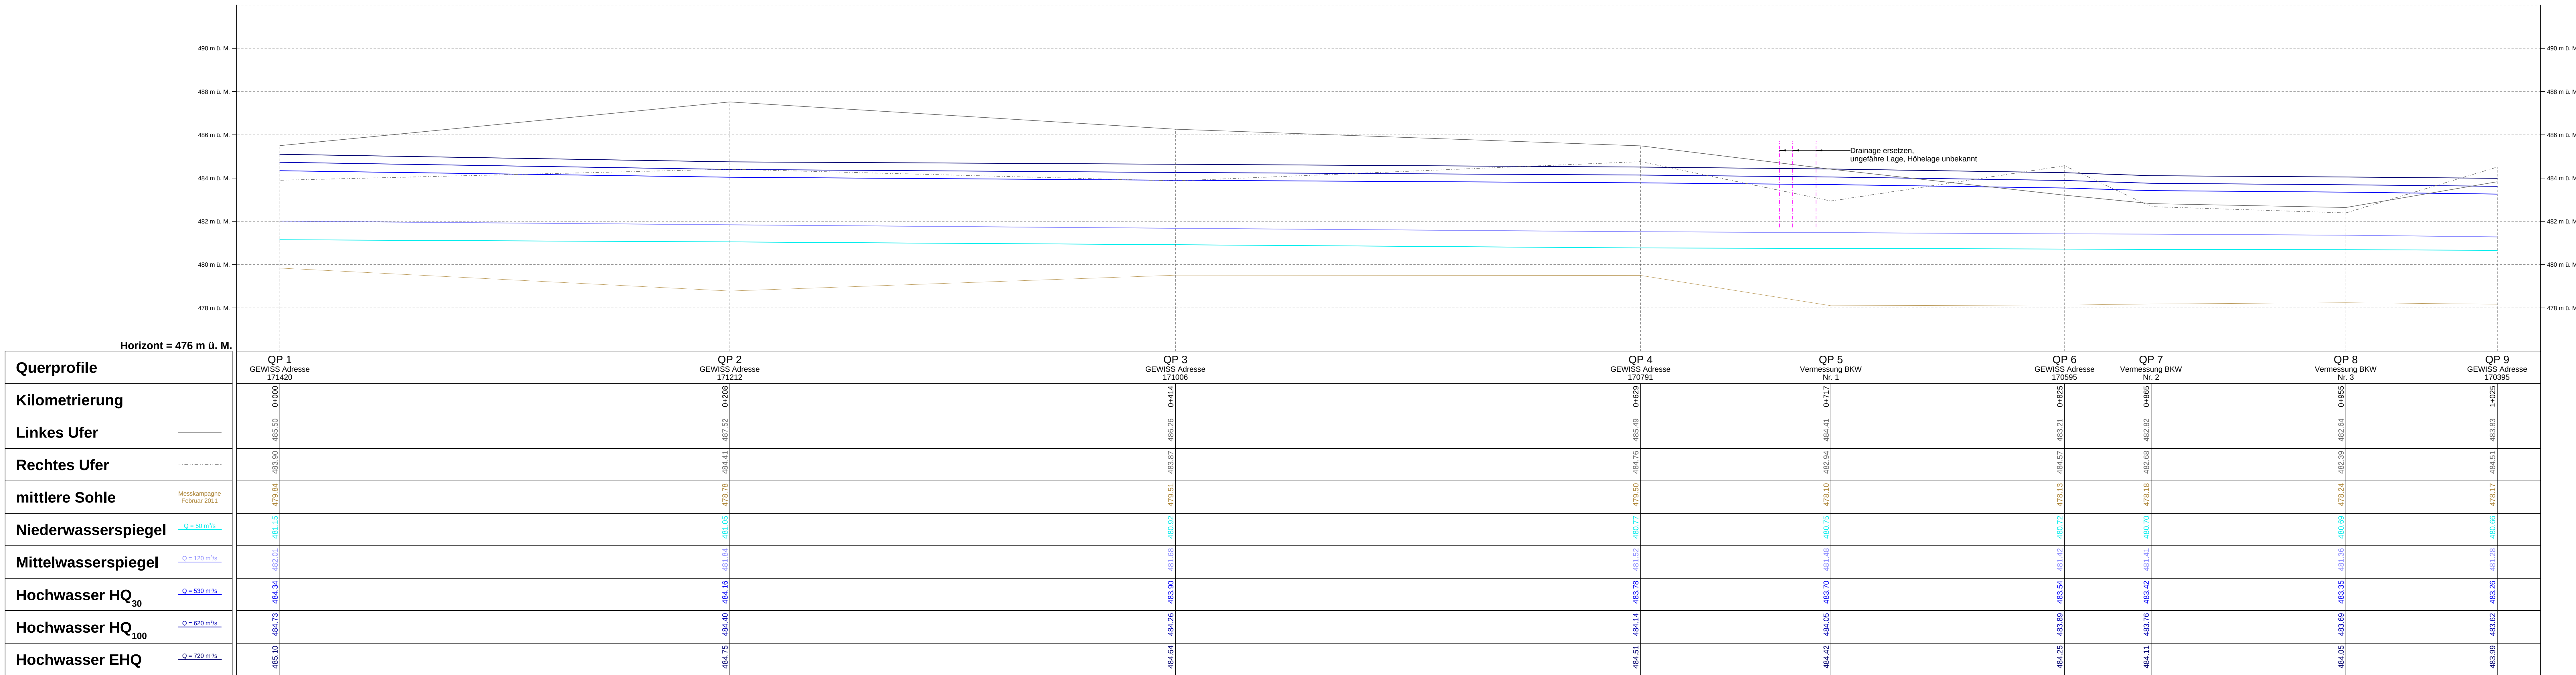

Längenprofil 1 : 1'000 / 1 : 100 (10fach überhöht)

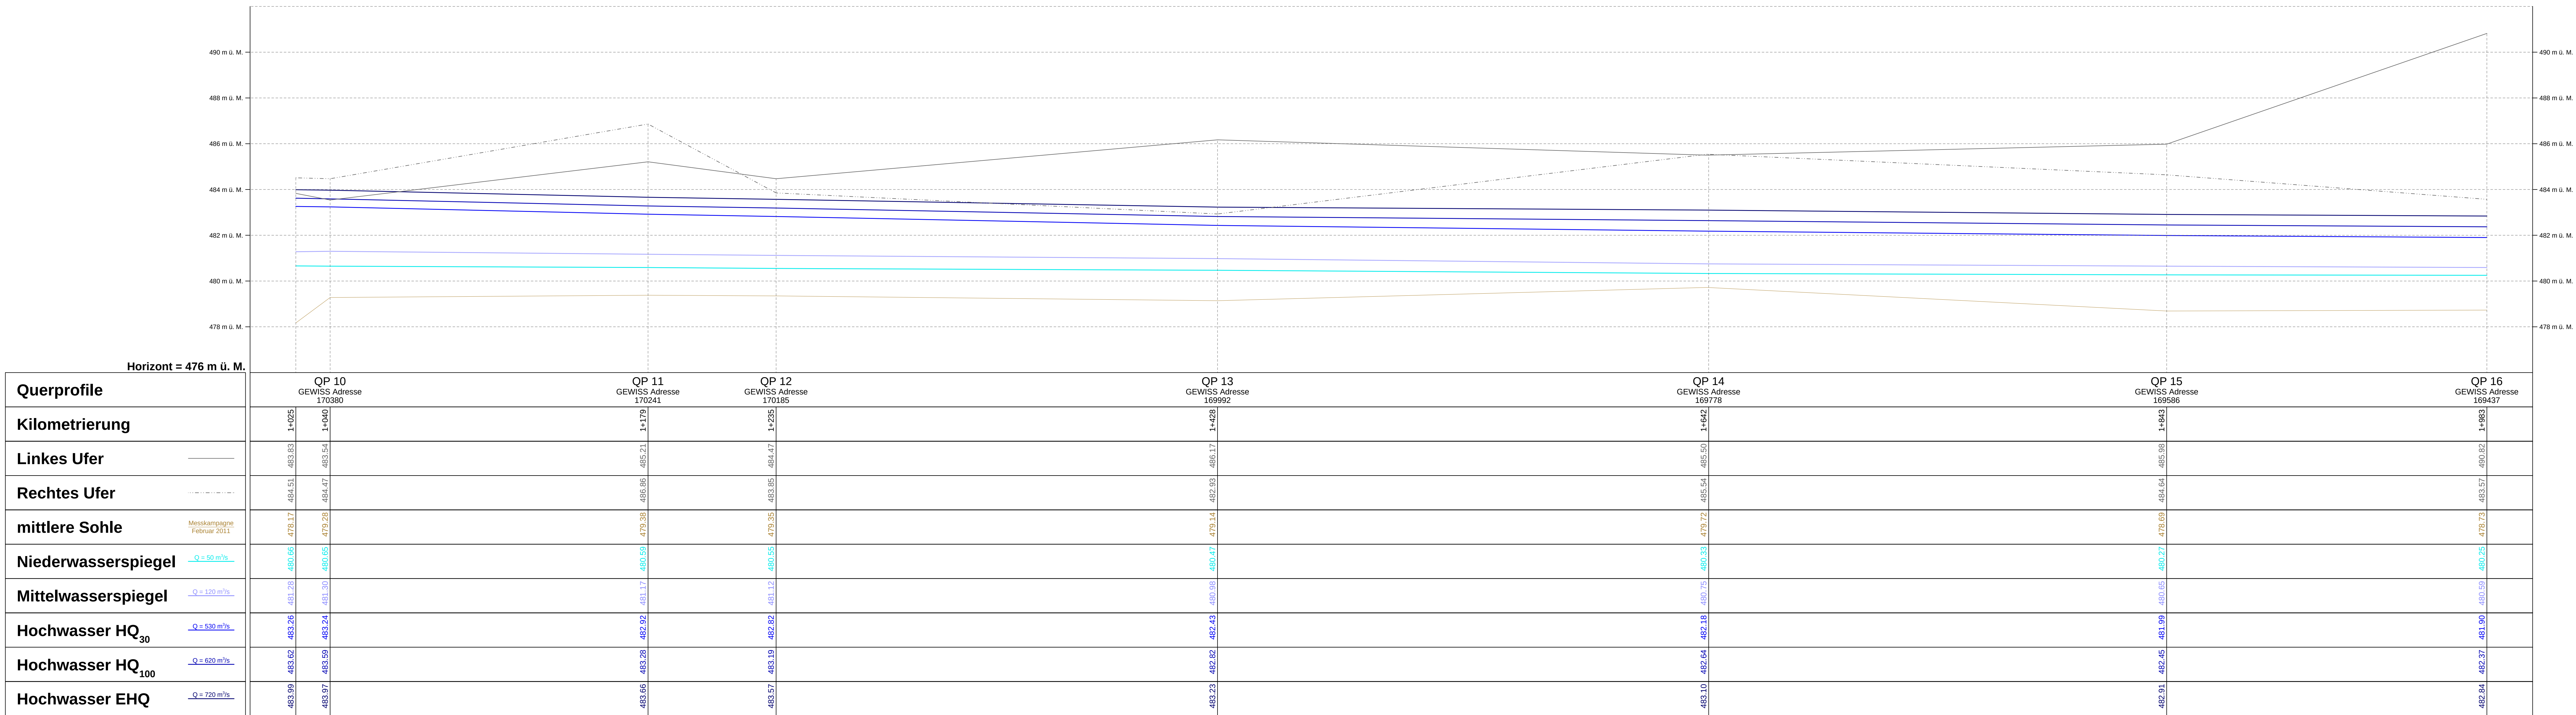

Gemeinde
Bremgarten b. B.



Oberingemeurkreis II
Tiefbauamt
des Kantons Bern

Wasserbaubewilligung

Gemeinde	Bremgarten bei Bern & Kirchlindach	Datum Dossier	20.07.2023
Erfüllungspflichtiger	BKW Energie AG	Revidiert	
Gewässernummer	37	Projekt-Nr.	201050000
Gewässer	Aare	Plan-Nr.	33-05
		Plandatum	20.07.2023
		Format	840 x 1470 cm

Aufwertung und Instandsetzung
Aareraum Seftau - Halenbrücke
Abschnitt 1-8

Längenprofile 1 : 1'000 / 1 : 100



Projektleitung:
IUB Engineering AG
Bremgarten b. B.
CH-3000 Bern 14
Tel. +41 31 357 11 11
Fax +41 31 357 11 11
info@iub-ag.ch

IUB Engineering

Genehmigungsvermerk: