


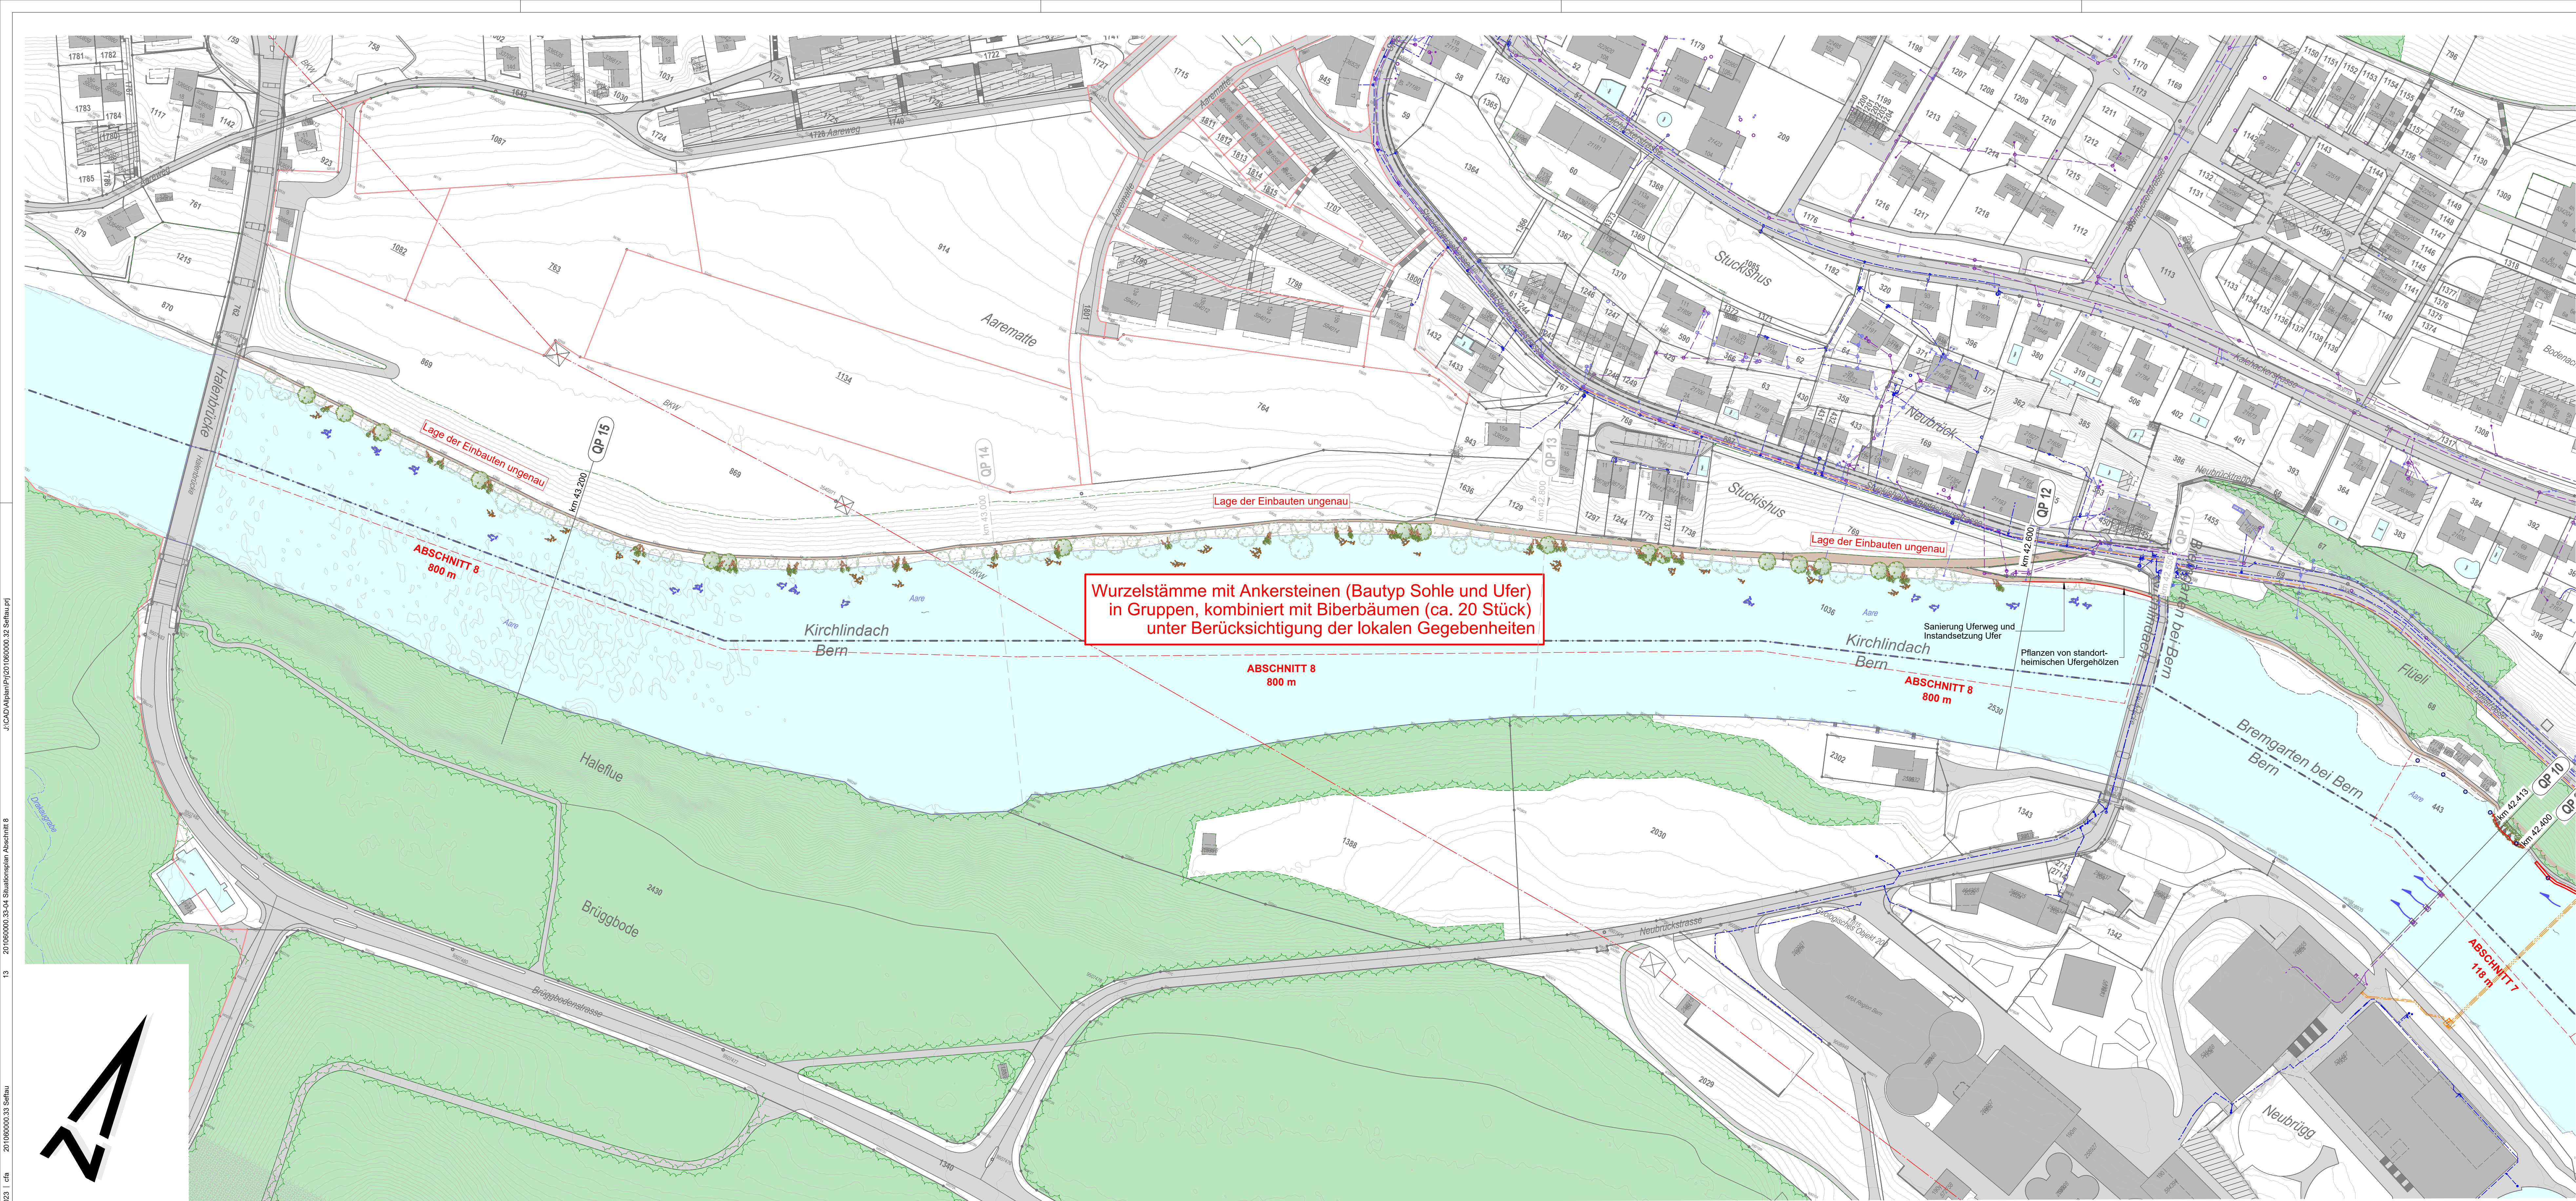

Legende:

- Gewässerrachse
- Gewässerraum
- Projektperimeter, Abschnitt X
- Projektabgrenzung Teil Wasserbau
- Massnahmen (Projekt)
- Terrain (Projekt)
- Abbruch
- Gemeindegrenze
- Geschlossener Wald
- Frischwasser
- Regenabwasser
- Mischabwasser
- Fernwärme
- Hochspannungsleitung
- proj. Drainageleitung
- Drittprojekte
- Bootsanbindeplätze (Lage gemäss Uferschutzplan)

km 42.240 **QP 7**

km 42.200 **QP 6**

Querschnitt zur Orientierung, wird in Plan 201060000.32-06 nicht dargestellt

Querschnitt wird in Plan 201060000.32-06 dargestellt



Gemeinde
Brengarten b. B.



Gemeinde Kirchwindach

Oberingenieurkreis II

Tiefbauamt
des Kantons Bern

Wasserbaubewilligung

Gemeinde	Brengarten bei Bern & Kirchwindach	Datum Dossier	14.07.2023
Erfüllungspflichtiger	BKW Energie AG	Revidiert	
Gewässernummer	37	Projekt-Nr.	201060000
Gewässer	Aare	Plandatum	14.07.2023
Plan-Nr.	33-04	Format	500 x 1260

Aufwertung und Instandsetzung
Aareraum Seftau - Halenbrücke
Abschnitt 8

Situation 1 : 1'000



Projektverfassende:

IUB Engineering AG
Belpstrasse 48
CH-3000 Bern 14
Tel. +41 31 357 11 11
Fax +41 31 357 11 11
info@iub-ag.ch



IUB Engineering

Genehmigungsvermerke: