


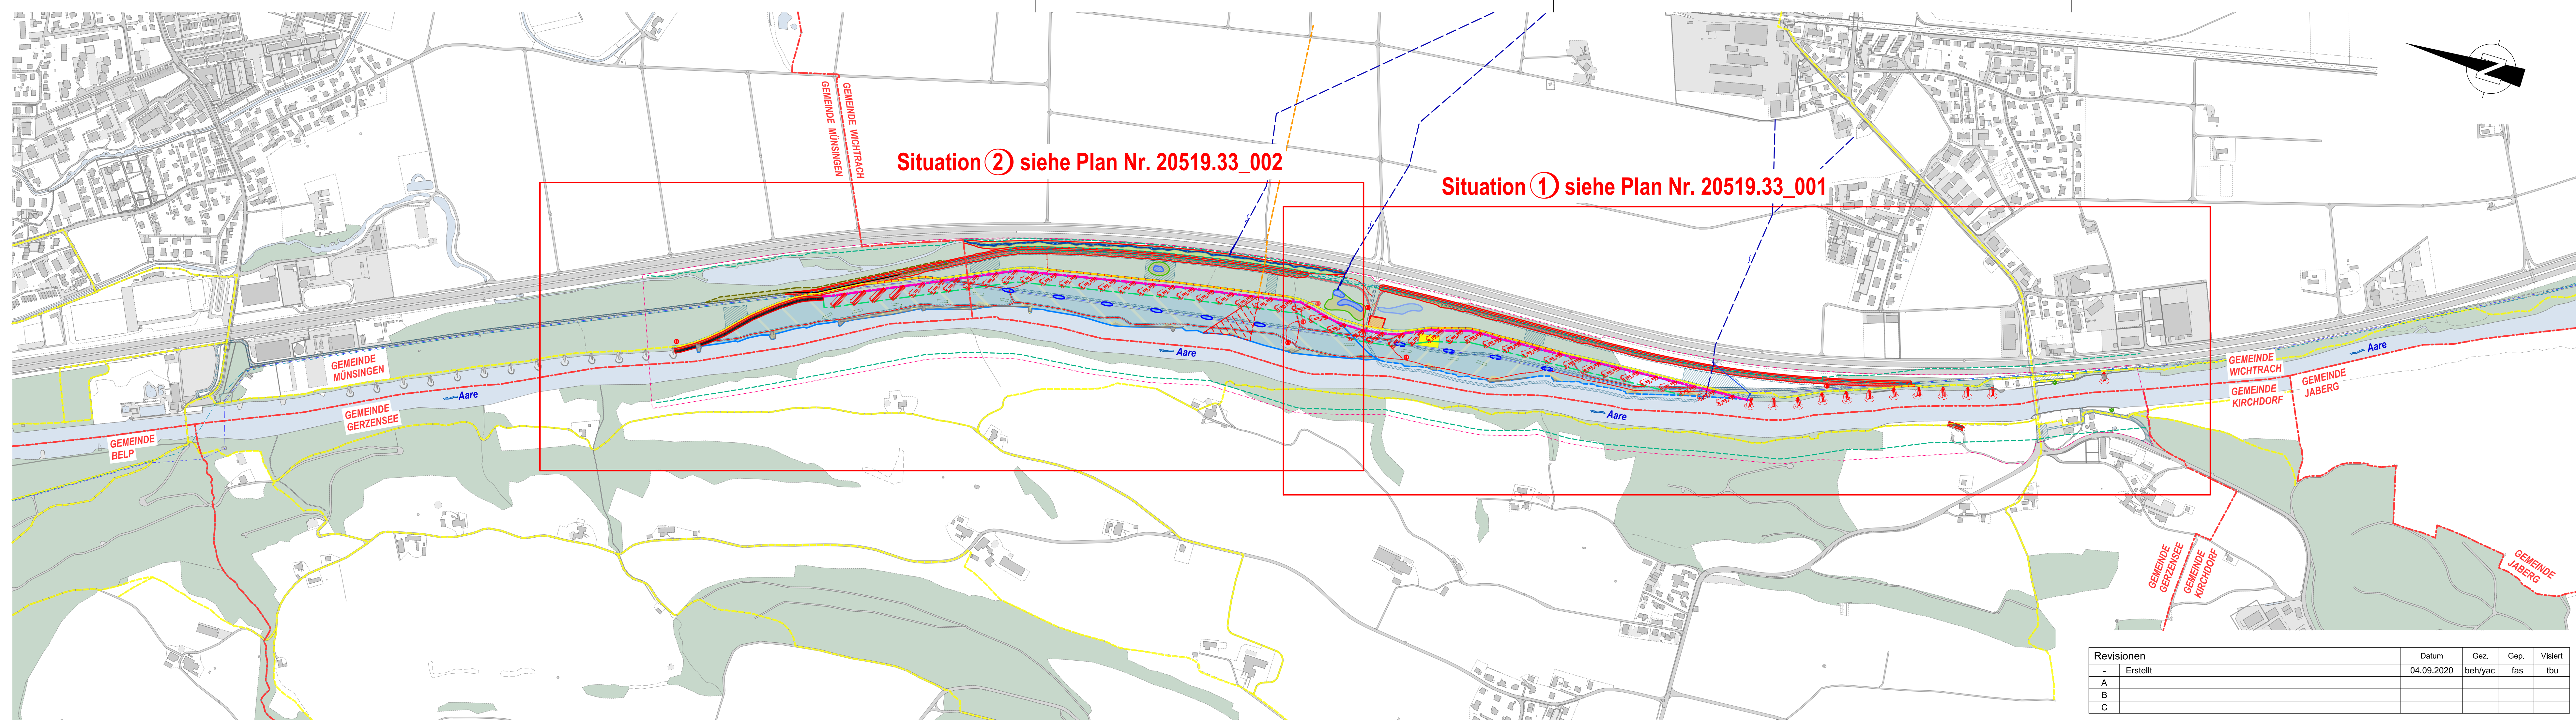

Wasserbauplan
Beilage 3.1-3

Gemeinde	Gerzensee, Wichtrach und Münsingen	Datum Dossier	26.10.2020
Erfüllungspflichtiger	Kanton Bern	Revidiert	
Gewässernummer	370'000	Projektnummer	220.20096
Gewässer	Aare	Plandatum	26.10.2020
Plan-Nr.	20519.33_000	Format	30 x 126

Wasserbauplan Thalgut - Chesselau

Unterlage **Übersichtsplan 1 : 5'000**

Genehmigungsdossier

Projektverfassende

Basler & Hofmann
Ingenieure, Planer und Berater
Industriestrasse 1, CH-3052 Zollikofen
T +41 31 544 24 24
www.baslerhofmann.ch

naturagua pbk
Planung, Beratung, Kommunikation
Elisabethenstrasse 51
3014 Bern
T +41 31 336 25 25
www.naturagua.ch

IMPULS AG
Seestrasse 2
3600 Thun
T +41 33 225 60 10
www.impulsthun.ch

Wasserbauplangenehmigung :

Revisionen		Datum	Gez.	Gep.	Visiert
-	Erstellt	04.09.2020	beh/yac	fas	tbu
A					
B					
C					