




Zusammenstellung pro Eigentümer :

Eigentümer	Definitive Waldrodung m2	Temporäre Waldrodung m2	Ersatz-Aufforstung m2
Einwohnergemeinde Wichtach	-	5 m2	-
Kanton Bern AGG	5410 m2	131'955 m2	7'585 m2
ASTRA Schweiz, Eidgenossenschaft	-	120 m2	-
Einwohnergemeinde Münsingen	2175 m2	18'450 m2	-
Infra Werke Münsingen	-	425 m2	-
TOTAL	7'585 m2	150'955 m2	7'585 m2

Liste zu Rodungsplan 1. - 3. Etappe:

Nr.	Parz. Nr.	Eigentümer	Definitive Waldrodung m2	Temporäre Waldrodung m2	Ersatz-Aufforstung m2	Schwerpunktkoordinaten Parzelle	Gemeinde
WI 1	724	Kanton Bern AGG	90 m2	285 m2	-	269426118997	Wichtach
WI 2	705	Einwohnergemeinde Wichtach	-	5 m2	-	269411110703	Wichtach
WI 3	927	Kanton Bern AGG	-	-	7'585 m2	269241110750	Wichtach
WI 4	940	Kanton Bern AGG	4'880 m2	12'0545 m2	-	2691001110980	Wichtach
WI 5	725	Kanton Bern AGG	410 m2	2'805 m2	-	2692961187320	Wichtach
WI 6	701	ASTRA Schweiz, Eidgenossenschaft	110 m2	-	-	2693931187180	Wichtach
WI 7	901	ASTRA Schweiz, Eidgenossenschaft	10 m2	-	-	2692871187467	Wichtach
MÜ 1	2605	Einwohnergemeinde Münsingen	940 m2	-	-	2693831189227	Münsingen
MÜ 2	2604	Einwohnergemeinde Münsingen	3 m2	1'980 m2	-	2693831119325	Münsingen
MÜ 3	2593	Einwohnergemeinde Münsingen	6'245 m2	-	-	2693851189425	Münsingen
MÜ 4	2601	Einwohnergemeinde Münsingen	40 m2	2'170 m2	-	2693851189435	Münsingen
MÜ 5	2600	Einwohnergemeinde Münsingen	7 m2	2'685 m2	-	2693831189500	Münsingen
MÜ 6	2599	Einwohnergemeinde Münsingen	480 m2	-	-	2693751189548	Münsingen
MÜ 7	2598	Einwohnergemeinde Münsingen	325 m2	-	-	2693751189590	Münsingen
MÜ 8	2597	Einwohnergemeinde Münsingen	275 m2	-	-	2693751189599	Münsingen
MÜ 9	2596	Einwohnergemeinde Münsingen	20 m2	265 m2	-	2693751189590	Münsingen
MÜ 10	2594	Einwohnergemeinde Münsingen	720 m2	-	-	2693651189675	Münsingen
MÜ 11	2546	Einwohnergemeinde Münsingen	230 m2	-	-	2693651189702	Münsingen
MÜ 12	2545	Infra Werke Münsingen	240 m2	-	-	2693541189722	Münsingen
MÜ 13	2560	Einwohnergemeinde Münsingen	2'105 m2	2'245 m2	-	2693751189490	Münsingen
MÜ 14	2603	Kanton Bern AGG	8 m2	1430 m2	-	2693651189525	Münsingen
MÜ 15	2602	Kanton Bern AGG	20 m2	3'225 m2	-	2693751189370	Münsingen
MÜ 16	2595	Kanton Bern AGG	2 m2	3'560 m2	-	2693751189355	Münsingen
MÜ 17	1711	Kanton Bern AGG	5 m2	-	-	2693441189748	Münsingen
MÜ 18	2592	Infra Werke Münsingen	105 m2	-	-	2693441189722	Münsingen
MÜ 19	2591	Infra Werke Münsingen	80 m2	-	-	2693441189693	Münsingen
TOTAL			7'585 m2	150'955 m2	7'585 m2		

Legende Allgemein

- Bestand Wald gemäss amtlicher Vermessung
- Bestand Gewässer
- Bestand Gebäude
- Bestand Strasse / Wege
- Bestand übrige befestigte Flächen
- Bestand schmaler Weg
- Gemeindegrenzen
- Projektpuffer
- Massnahmen Projekt Wasserbauplan Chesselau

Rodungen

- Flächen Temporäre Waldrodung mit Ersatzaufforstung an Ort und Stelle in m2 (Farbe nach Eigentümer)
- Rodungs Nr. - Politische Gemeinde
- Parz. Nr. aus Grundbuch
- Parzelle - Eigentümer
- Definitive Waldrodung in m2
- Gesamt-Fläche pro Parzelle
- Temporäre Waldrodung in m2
- Gesamt-Fläche pro Parzelle
- Ersatzaufforstung in m2
- Gesamt-Fläche pro Parzelle
- Art der Rodung

Forstliche und nichtforstliche Bauten und Anlagen im Wald

- Forstliche Baute (Best. Weg b = ca. 300 cm auf neu b = 180 cm verschmälern) L total = ca. 920 m
- Forstliche Baute (Weg neu, b = 180 cm) L total = ca. 1'200 m
- Forstliche Baute (Weg neu, b = 300 cm) L total = ca. 2'300 m
- Forstliche Baute (Weg neu, b = 350 cm) L total = ca. 120 m
- Nichtforstliche Kleinbaute - Informationsstapel (hinweisender Charakter)
- Nichtforstliche Kleinbaute - Amphibienweiher (hinweisender Charakter)

Revisionen	Datum	Grz.	Gep.	Valent
- Erstellt	13.01.2020	hasfab	fas	tbu
A				
B				
C				

Kanton Bern
Canton de Berne

Oberrichterstrasse 11
3000 Bern
Tiefbauamt des Kantons Bern

Im aménagement
d'ingénierie de l'eau
Office des ports et
chaussées
du canton de Berne

Wasserbauplan Beilage 2.4-2		Datum Dossier	26.10.2020
Gemeinde	Gerzensee, Wichtach und Münsingen	Revisiten	
Erhaltungsförder	Kanton Bern	Projektnummer	220.20996
Grunderkennung	3170/000	Planjahr	26.10.2020
Gebäude	Aare	Format	60 x 210
Plan-Nr.	20519.33_101		

Wasserbauplan Thalgut - Chesselau

Rodungsplan 1. - 3. Etappe 1 : 2'000

Genehmigungsdossier

Projektleitung:

Basler & Hofmann
Ingenieur, Planer und Berater
Ingenieurstrasse 1, 30155, Olten
T +41 31 354 25 21
www.basler-hofmann.ch

naturque PAK
Kling, Meyer, Schmidli
Bühnenstrasse 11
30144, Bern
T +41 31 354 25 25
www.naturque.ch

Architekt P
BAG AG
Bühlstrasse 1
T +41 31 354 25 10
www.bag.ch

Wasserbauplanerlaubnis: