


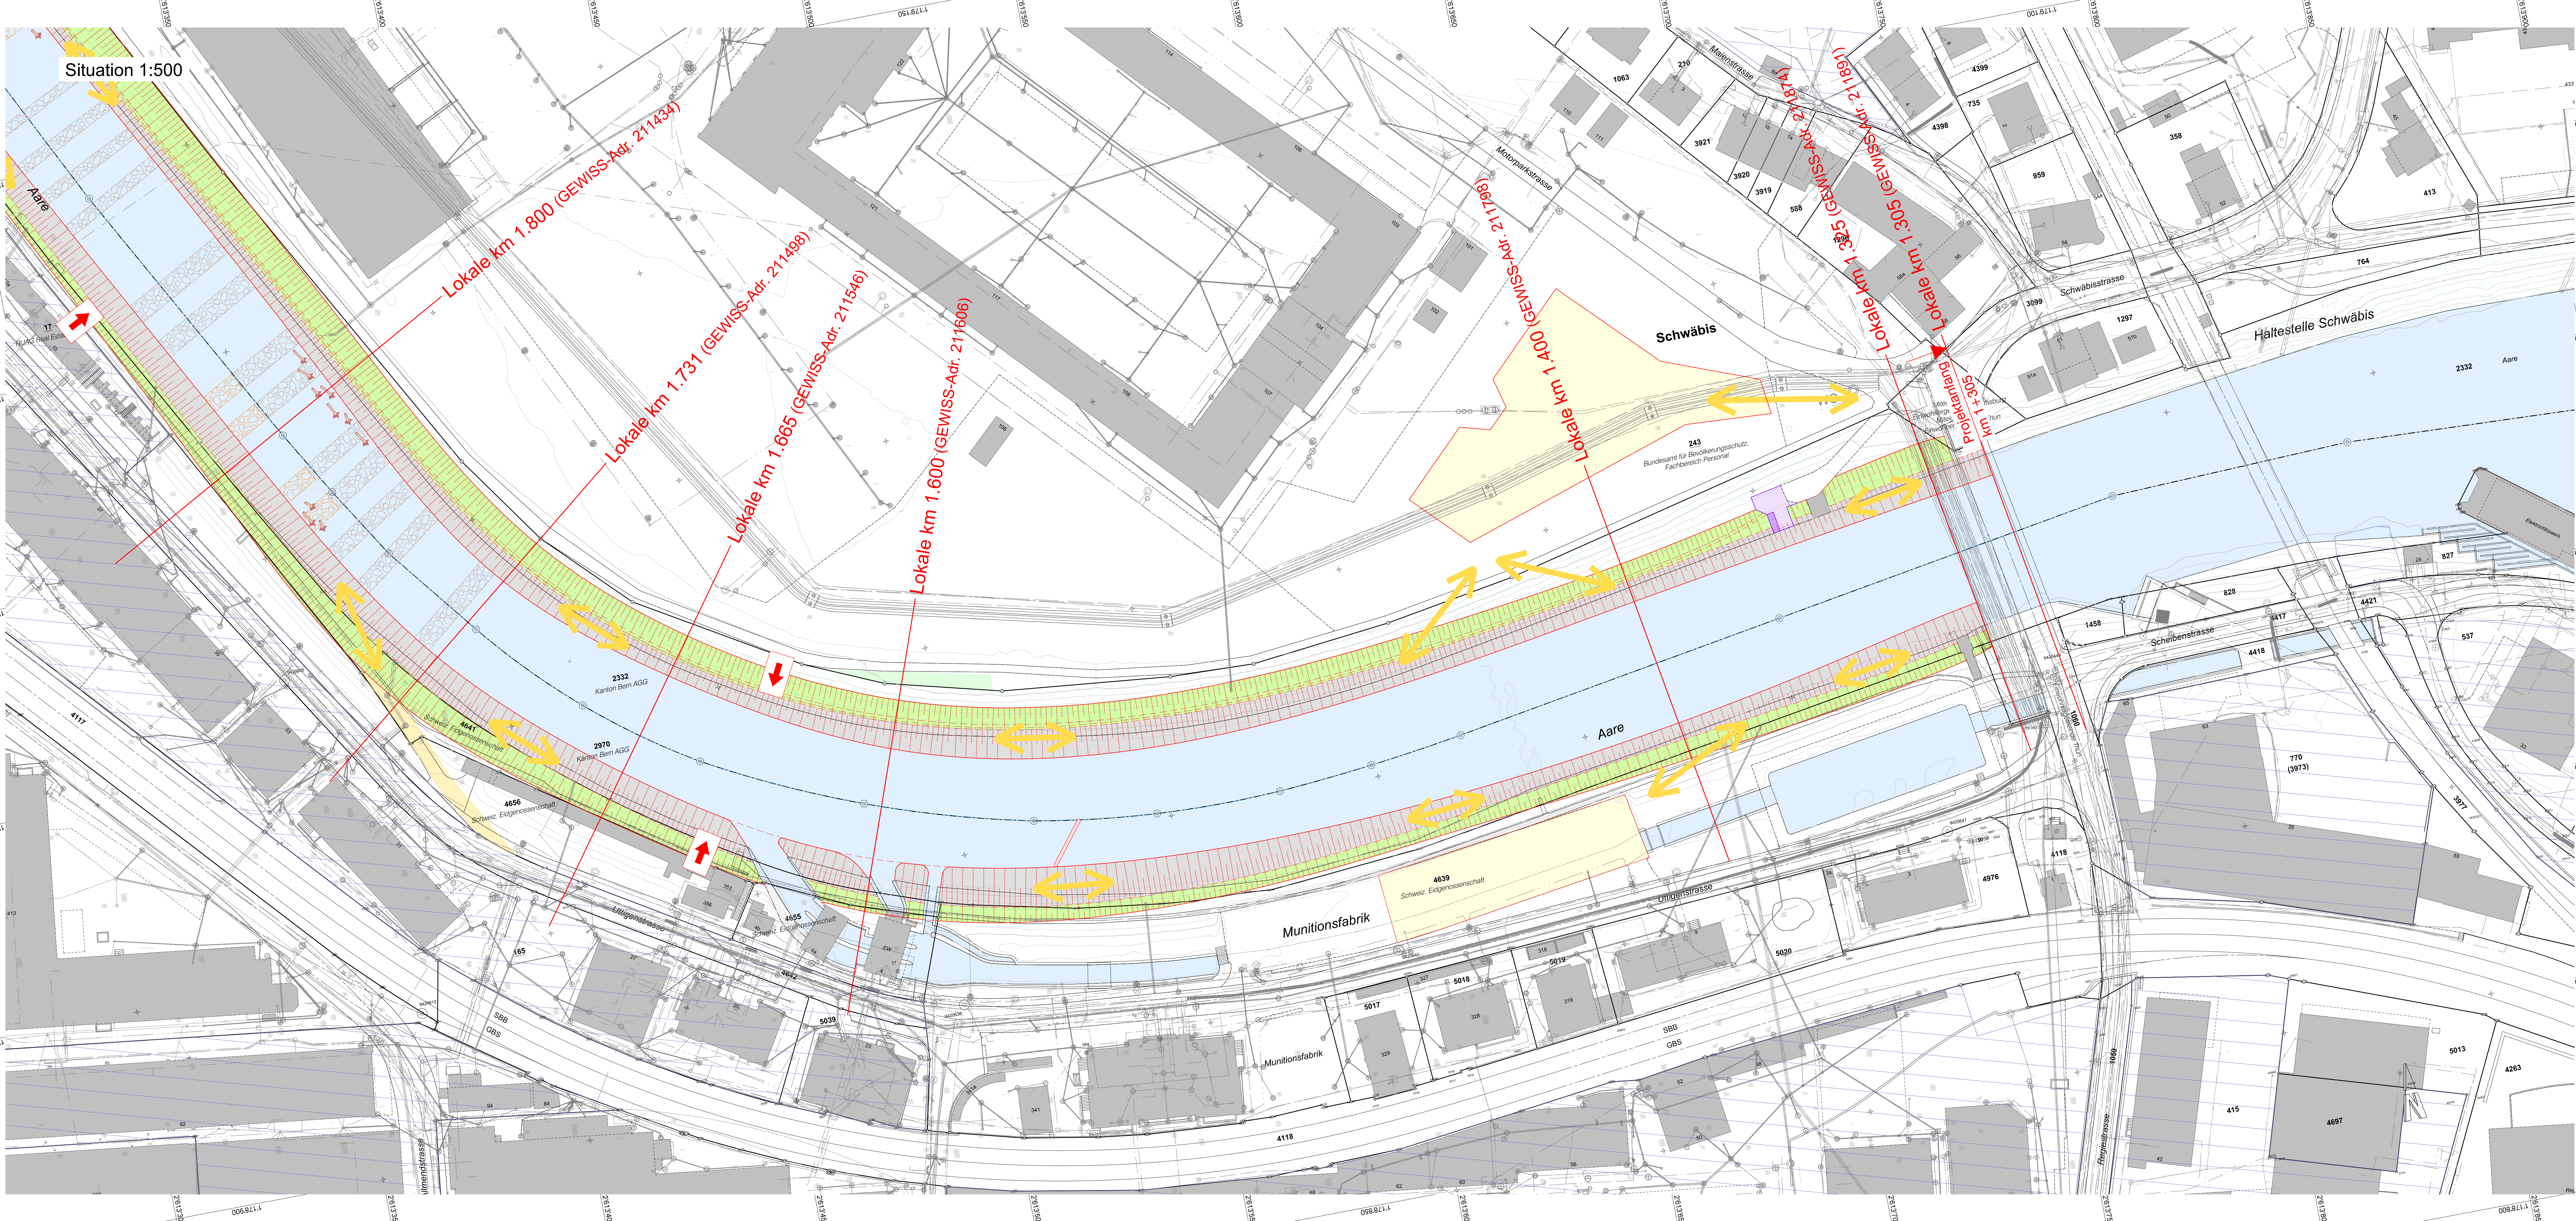

LEGENDE

Bestand:

- Gebäude
- Gewässer
- Wald
- Belastete Standorte
- Sohlenverbau mit Blockrippen
- Sohlenverbau mit Blockstreuung

Werkleitungen:

Abwasser

- Sauberabwasser
- Schmutzabwasser
- Mischabwasser
- Regenabwasser

Elektro

- Elektraleitung
- Trasse
- Elektroschacht
- Kandelaber

TV und Swisscom

- TV-Leitung
- Swisscomleitung

Wasser

- Wasserleitung
- Hydrant
- Schieber / Schacht

Gas

- Hochdruckgasleitung

Werkleitungen divers

- Diverse Leitungen Waffenplatz

Projekt:

- Buhnen, Strömungselemente
- Blocksatz formwild
- Biogen maschinelle Ufersicherung
- Gewässer
- Installationsplatz
- Drittprojekt
- Zugang zu Aare
- Grillstelle
- Rollstuhlgängiger Zugang zu Aare
- Wurzelstämme I Engineered Log Jams
- Baupiste
- Rückbau Sohlenverbau Blockrippen
- Rückbau Sohlenverbau Blockstreuung
- Einbau Wurzelsteine

Kanton Bern
Canton de Berne

Oberingenieurkreis II
Tiefbauamt
des Kantons Bern

Arrondissements
d'ingénieur en chef II
Office des ponts et
chaussées
du canton de Berne

Wasserbauplan, Vorprüfung
Beilage 2.2.1

Gemeinden	Thun, Steffisburg, Uetendorf, Heimberg	Datum Dossier	Januar 2022
Erfüllungsrichter	Kanton Bern	Revidiert	
Gewässernummer	37	Auftrags-Nr.	UE190051
Projektnr.	WBP 220.20142	Ges. Freigabe	rst
Gewässer	Aare	Plandatum	08.03.2022
Plan-Nr.	UE190051-42-050	Format	60 / 189

**Wasserbauplan Aare Thun Nord,
Regiebrücke Schwäbis - Brücke ARA Uetendorf**

Situation 1:500
Lokale km 1.305 - 1.800

Projektleitende

Emch+Berger Emch+Berger AG Bern
Hochleistungs Spezial
Konstruktion
CH-3700 Spiez
Tel. +41 31 660 75 75
www.emchberger.ch

Genehmigungsvermerk:

Flussbau AG SAH
displ. Ing. ETH/ISA flussbau.ch