
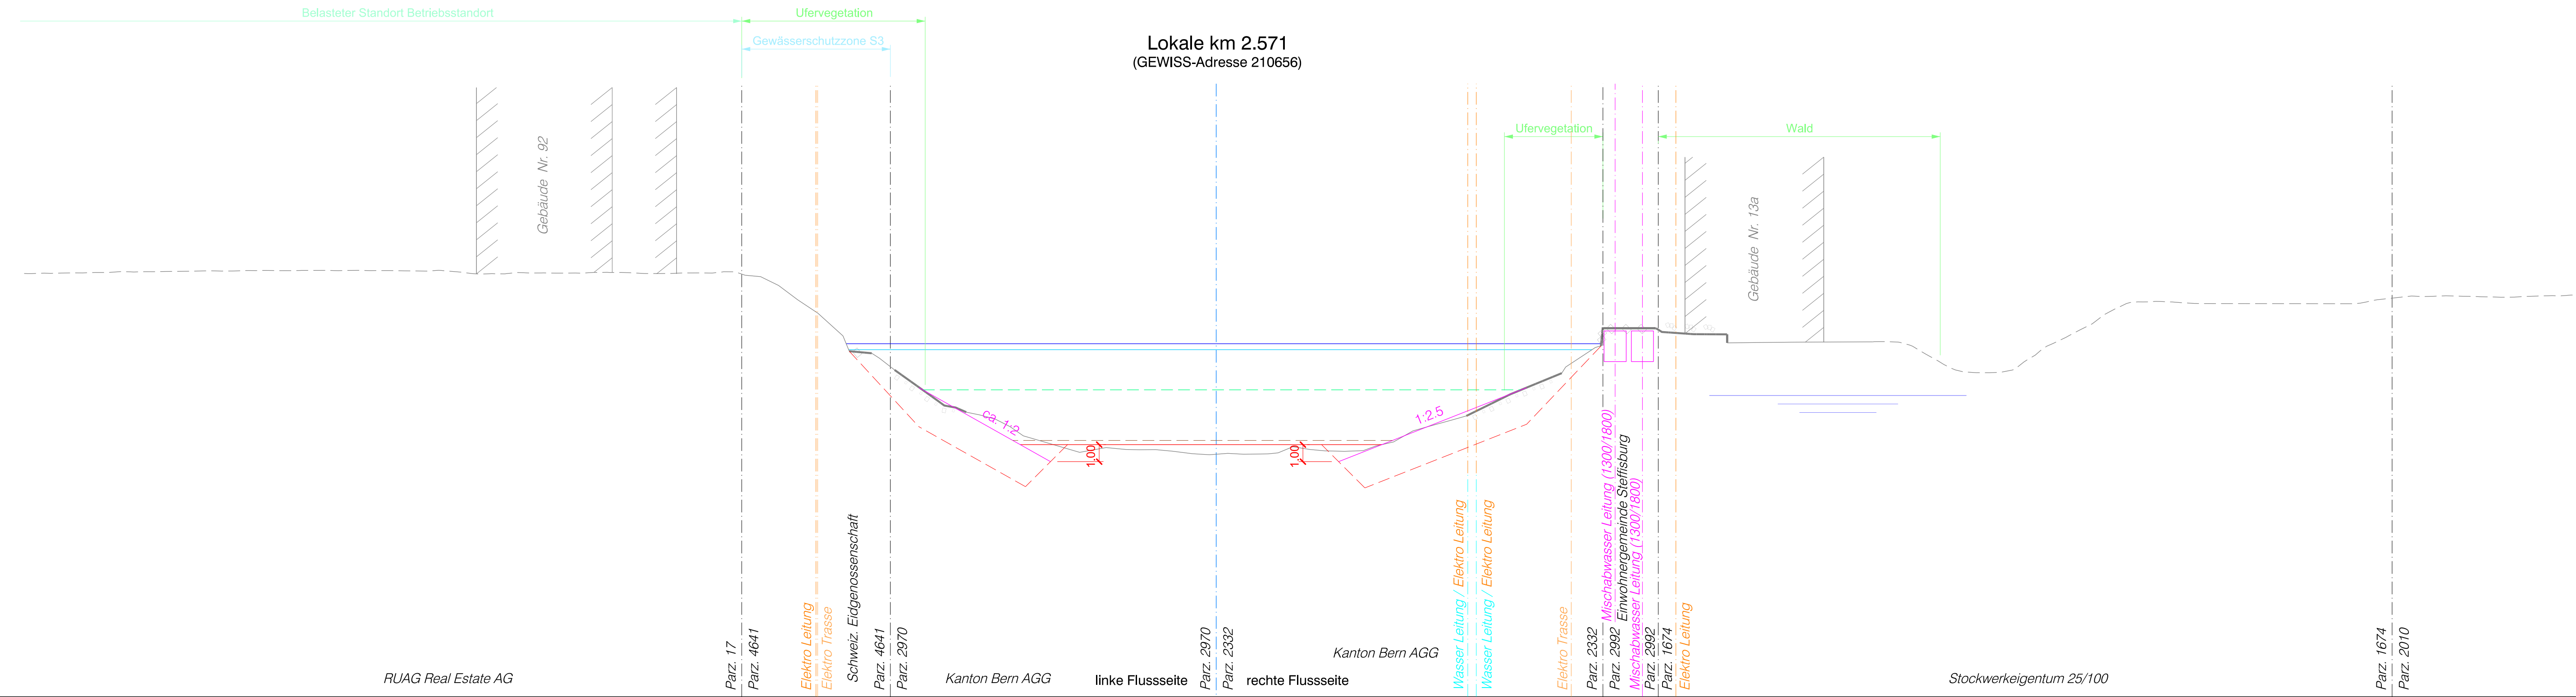
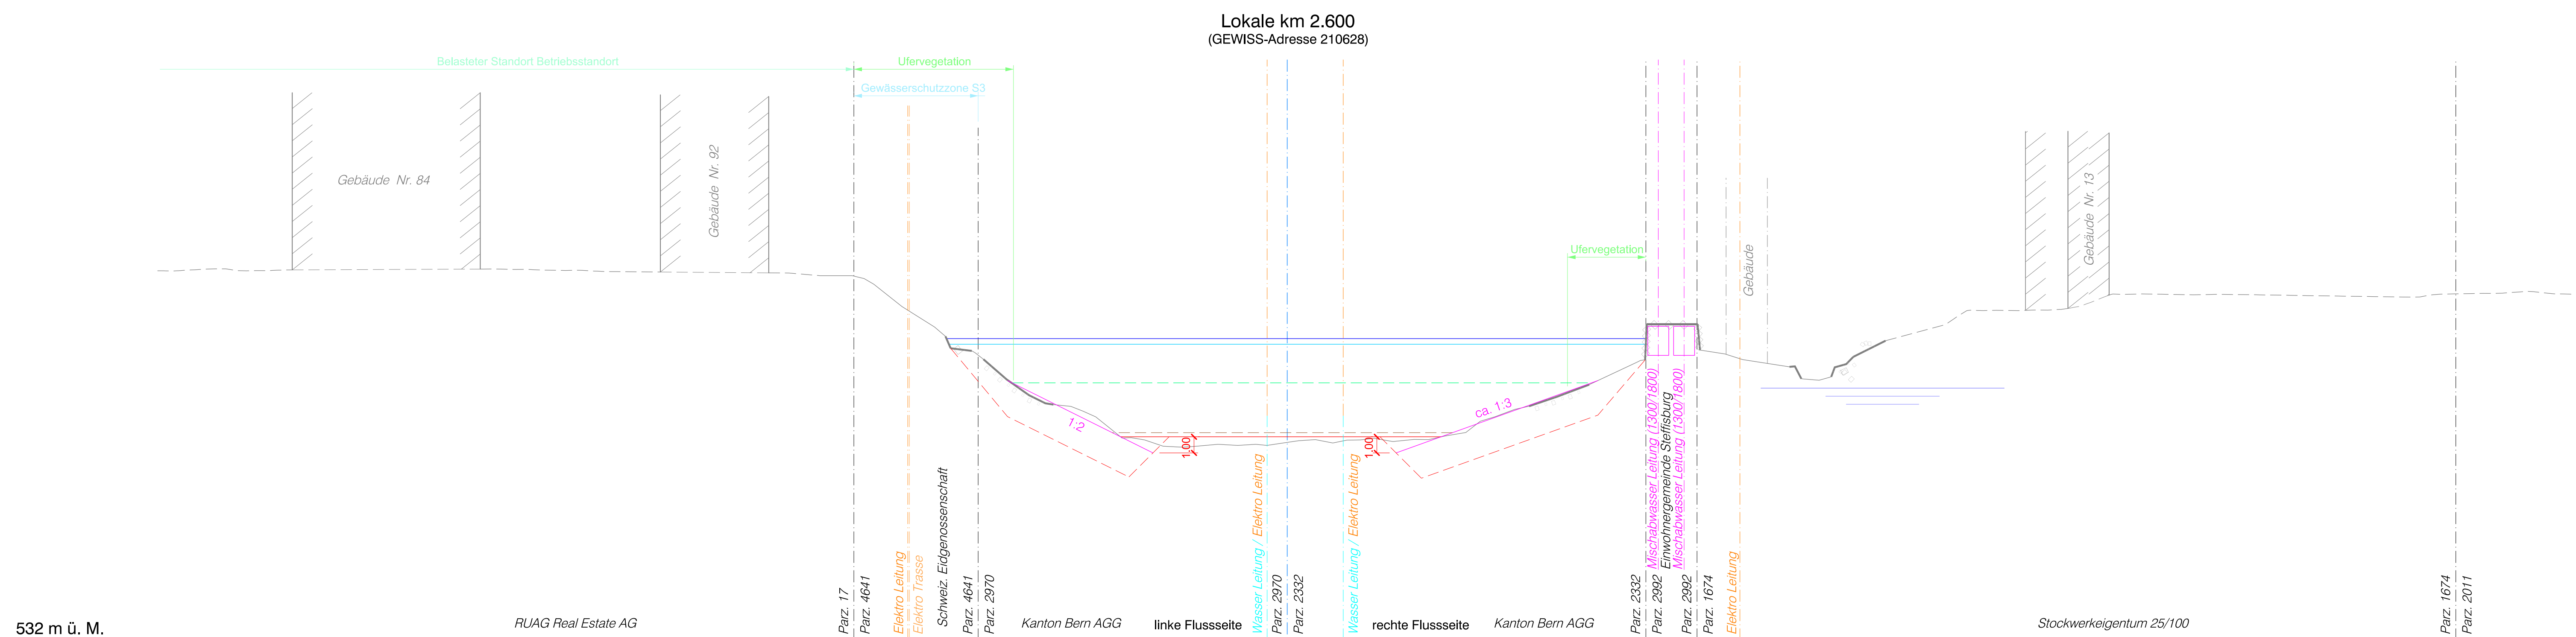


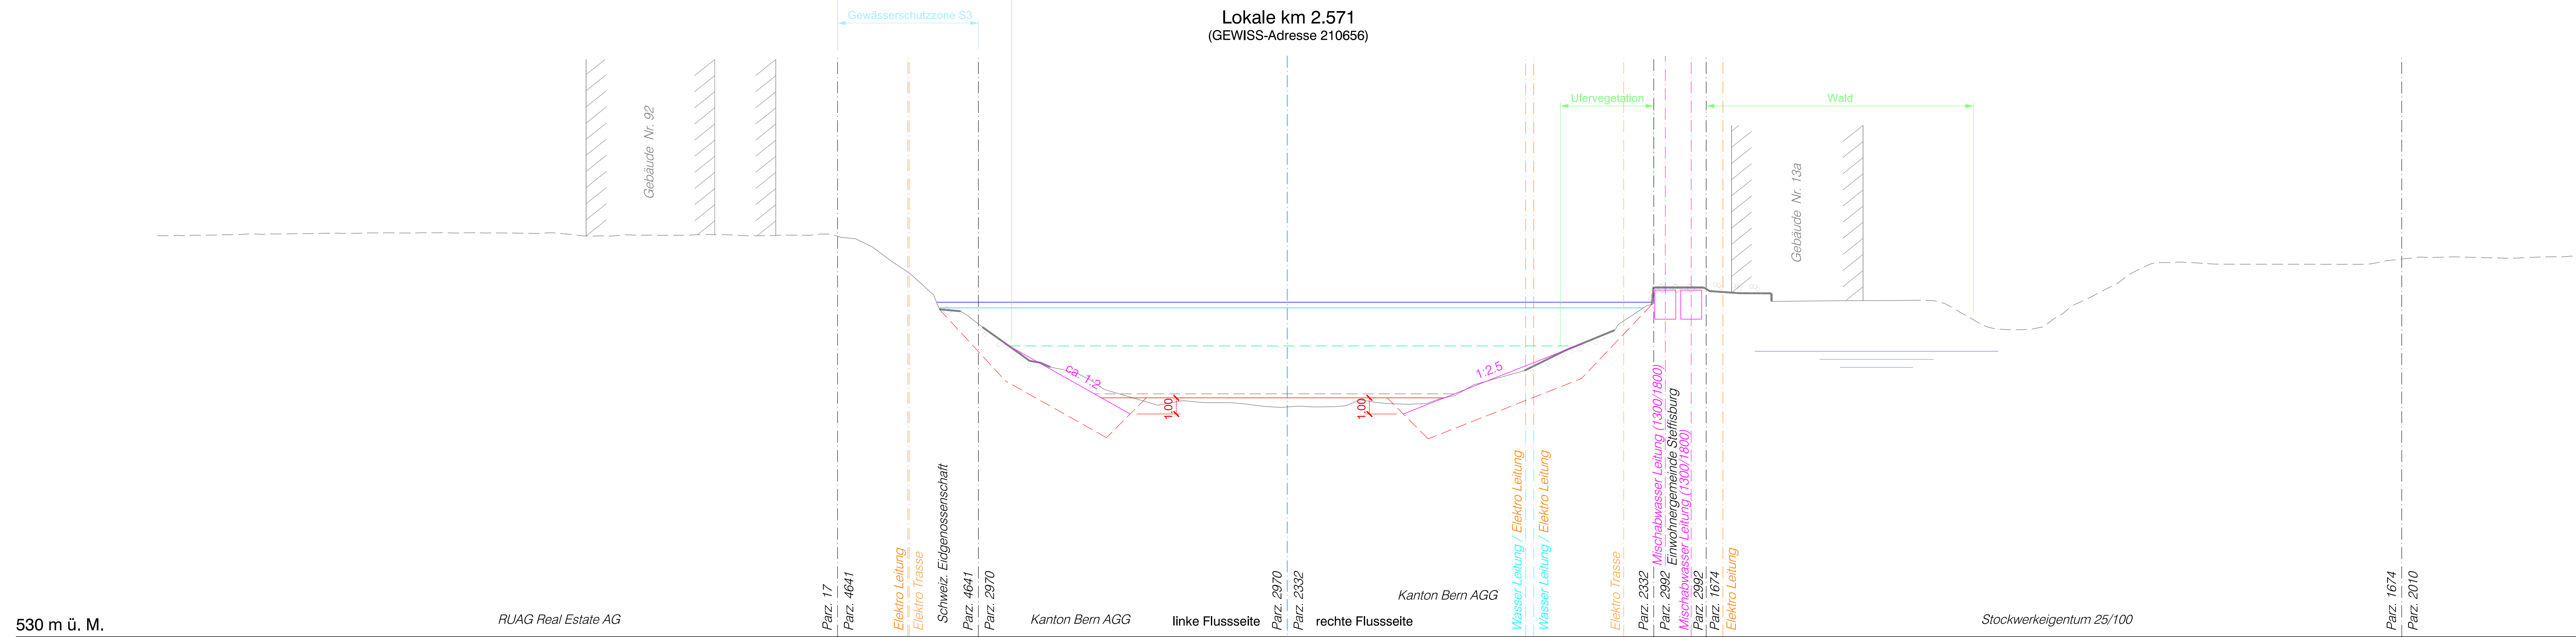

Legende:

- Wasserspiegel HQ300
- Wasserspiegel HQ100
- Mittlerer Grundwasserspiegel gemäss Grundwasserkarte Kt. Bern
- Sommer-MW (WSP sommerliches MW Projekt)
- BAUFU-Vermessung, 09. Nov. 2015
- - - Digitales Terrainmodell Kt. Bern, Aufnahmejahr 2013
- Projekt
- Endsohle Projekt
- Neuer Blocksatz
- - - Aushutlinie

Gemeinden	Thun, Steffisburg, Uetendorf, Heimberg	Datum Dossier	Januar 2022
Erklärungsfristgeber	Kanton Bern	Revisiert	-
Gewässernummer	37	Auftrags-Nr.	UE190051
Projekt-Nr.	WBP 220.20142	Gez. Freigabe	fb lfa
Gewässer	Aare	Planstatus	08.03.2022
Plan-Nr.	UE190051-42-006	Format	60 / 189

Wasserbauplan Aare Thun Nord,
Regiebrücke Schwäbis - Brücke ARA Uetendorf

Unterlage

Querprofile 1:200
Lokale km 2.475 - 2.600