
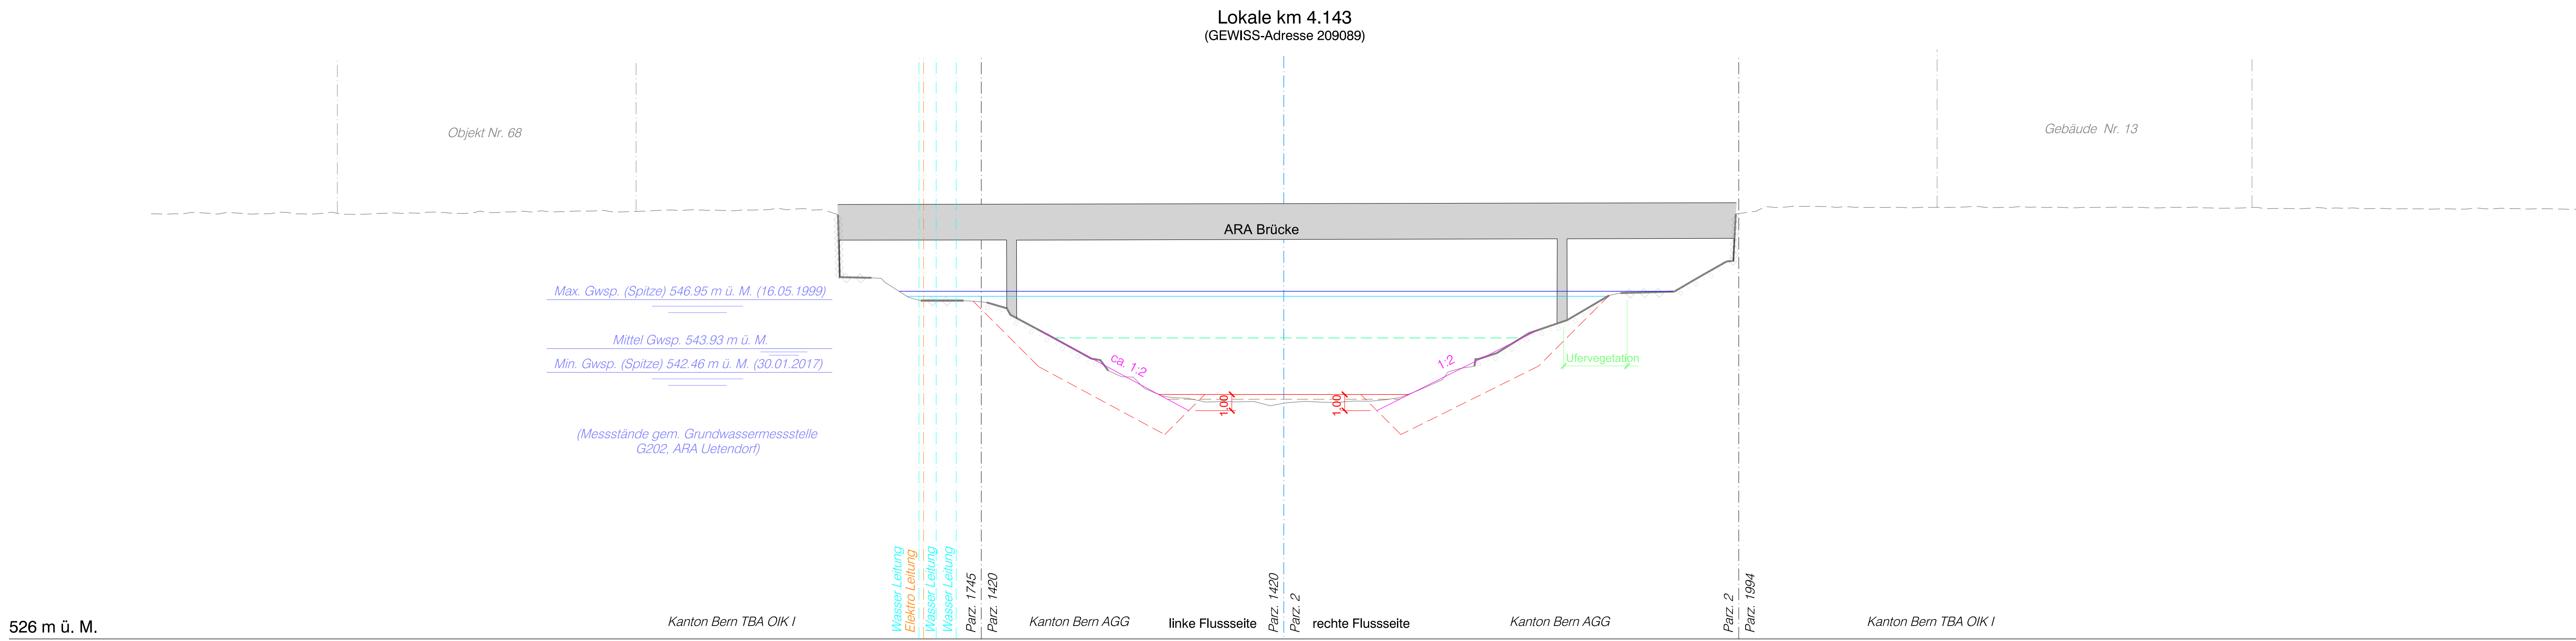
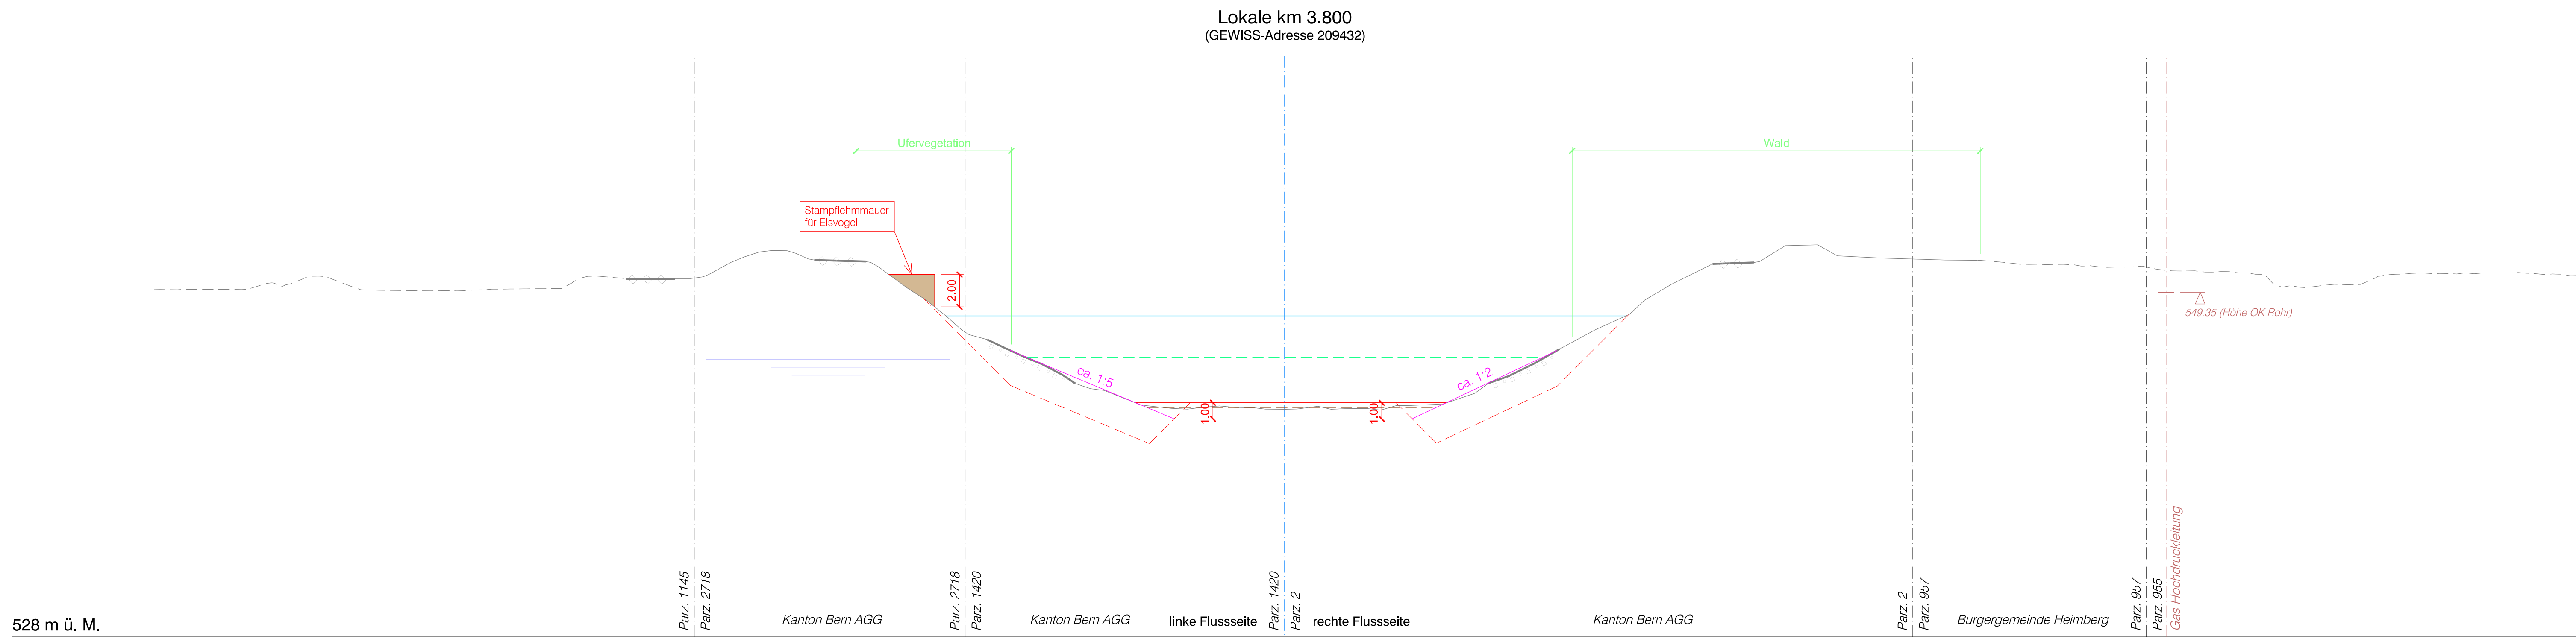
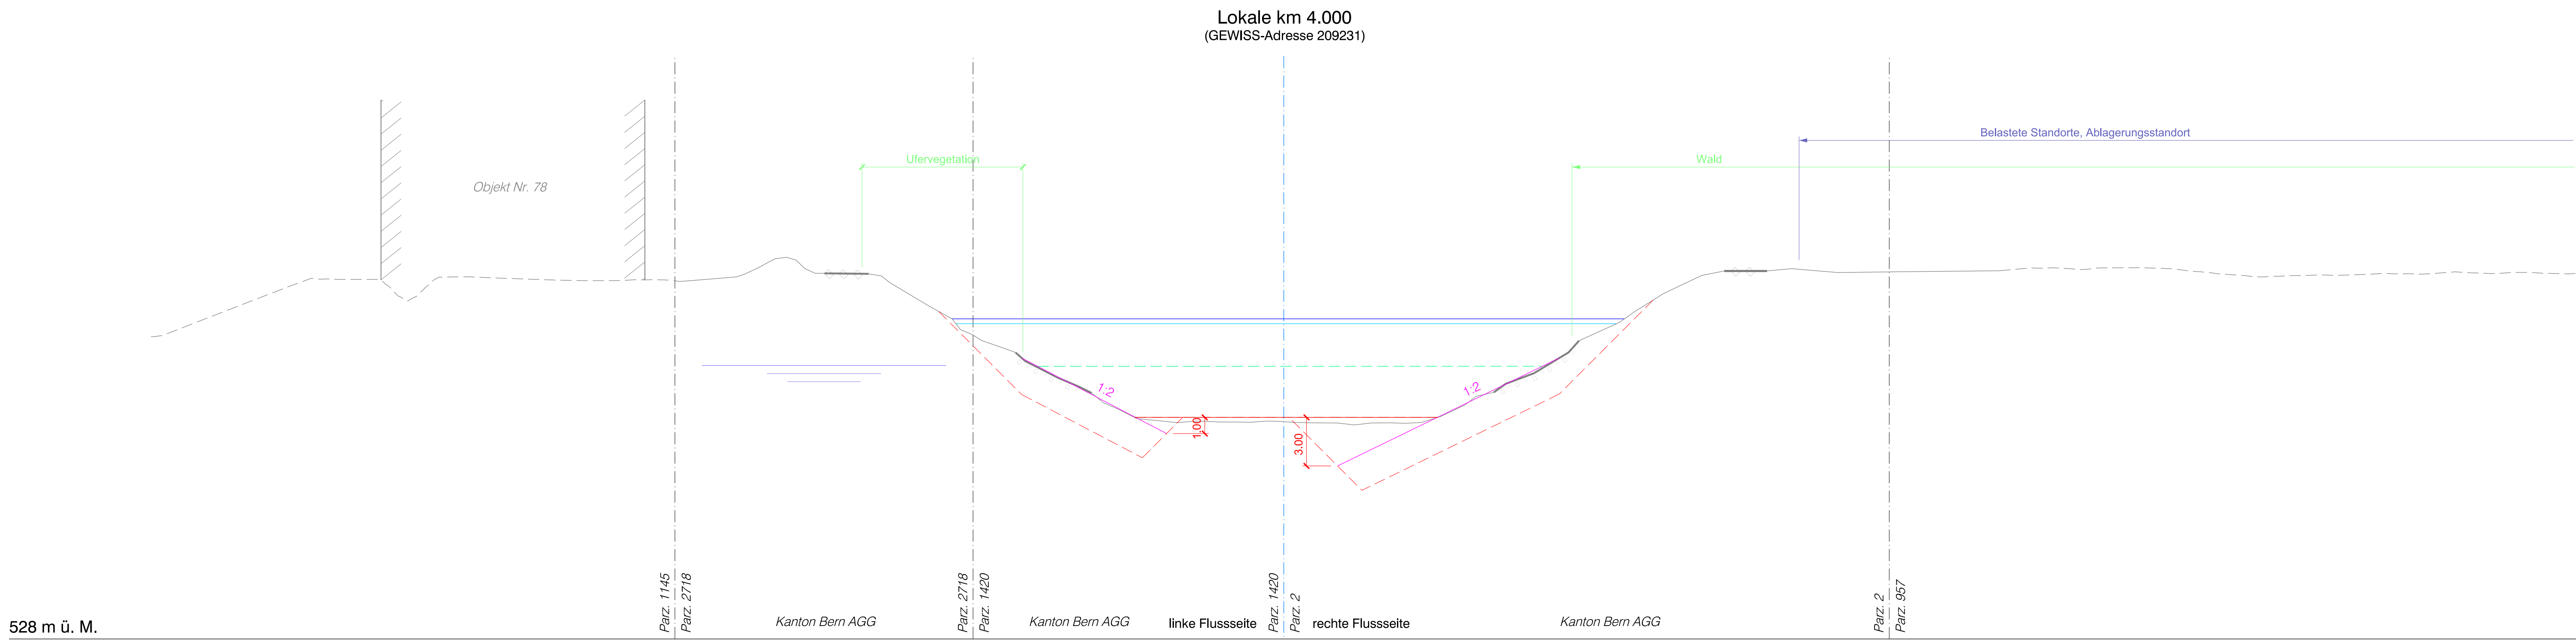


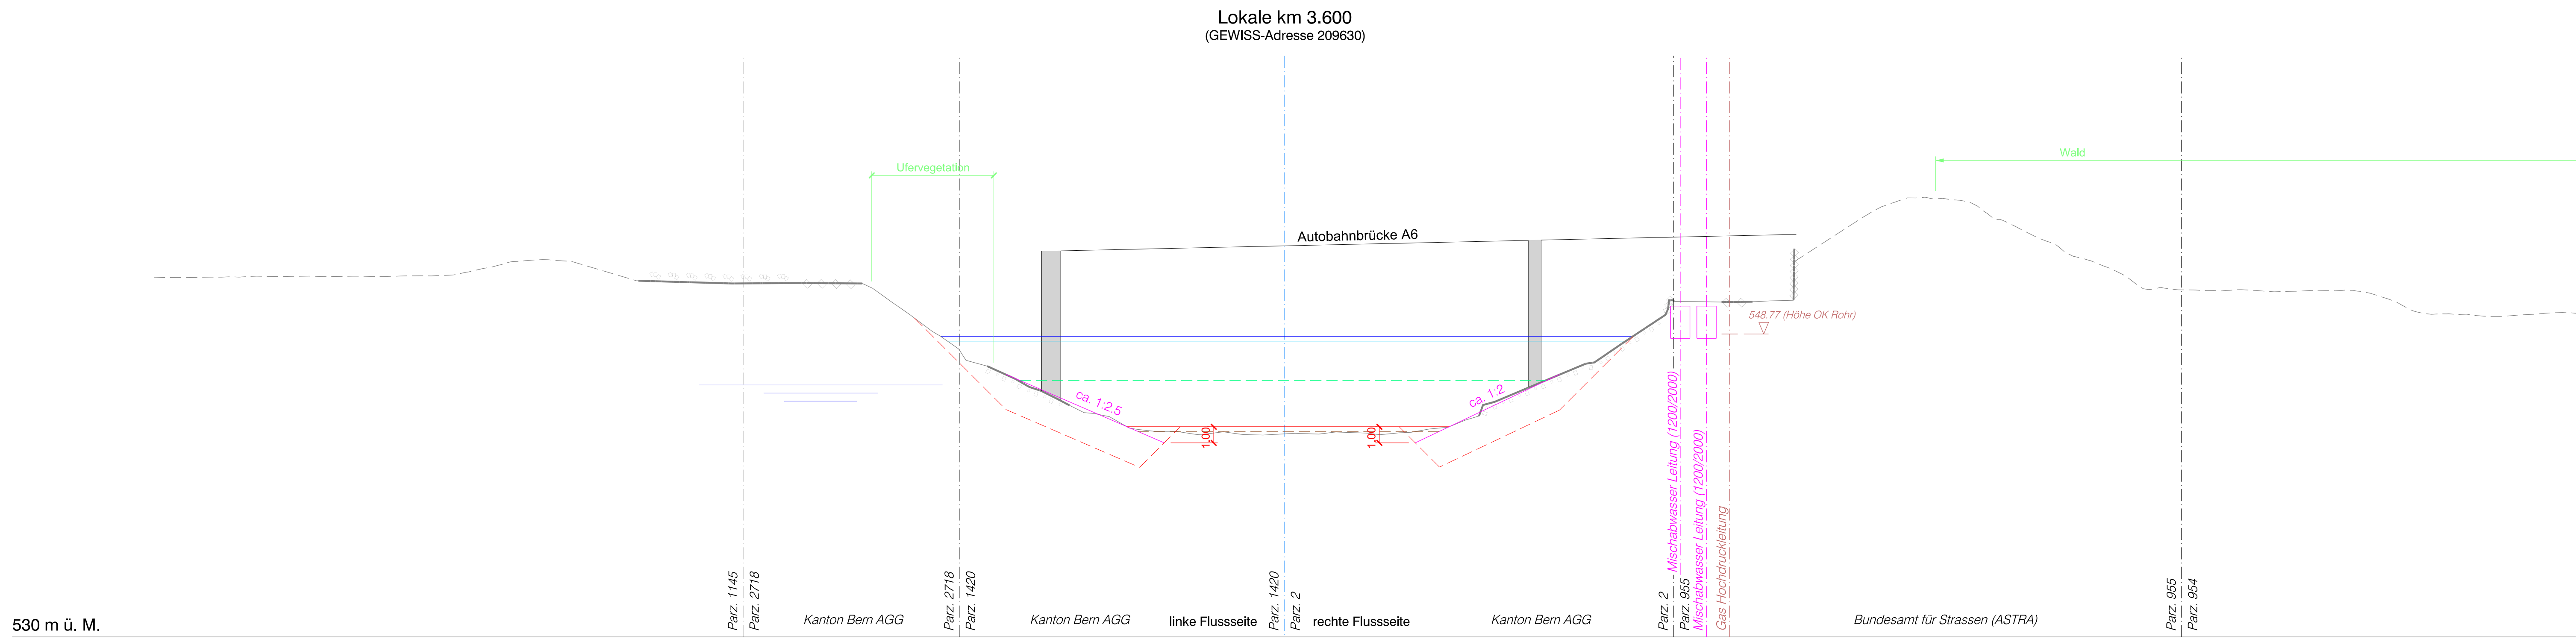

- Legende:
- Wasserspiegel HQ300
 - Wasserspiegel HQ100
 - Mittlerer Grundwasserspiegel gemäss Grundwasserkarte Kt. Bern
 - Sommer-MW (WSP sommerliches MW Projekt)
 - BAFU-Vermessung 09. Nov. 2015
 - Digitalis Terrainmodell Kt. Bern, Aufnahmejahr 2013
 - Projekt
 - Endsohle Projekt
 - Neuer Blocksatz
 - Aushublinie

Kanton Bern
Canton de Berne

Oberingenieurkreis II
Arrondissements
d'ingénieur en chef II

Tiefbauamt
des Kantons Bern

Office des ponts et
chaussées
du canton de Berne

Wasserbauplan, Vorprüfung
Beilage 2.4.7

Gemeinden	Thun, Steffisburg, Uetendorf, Heimberg	Datum Dossier	Januar 2022
Erklärungsrichtiger	Kanton Bern	Revidiert	
Dossiernummer	37	Auftrag-Nr.	UE190061
Projek-Nr.	WBP 220.20142	Ges.	Freigabe
Gewässer	Aare	Plandatum	08.03.2022
Plan-Nr.	UE190061-42-009	Format	60 / 189

Wasserbauplan Aare Thun Nord,
Regiebrücke Schwäbis - Brücke ARA Uetendorf

Unterlage
Querprofile 1:200
Lokale km 3.600 - 4.143