


- Legende:
- Wasserspiegel HQ300
 - Wasserspiegel HQ100
 - Mittlerer Grundwasserspiegel gemäss Grundwasserkarte Kt. Bern
 - Sommer-MW (WSP sommerliches MW Projekt)
 - Wasserspiegel Niederwasser
 - BAFU-Vermessung, 09. Nov. 2015
 - Digitales Terrainmodell Kt. Bern, Aufnahmejahr 2013
 - Projekt
 - Endsohle Projekt

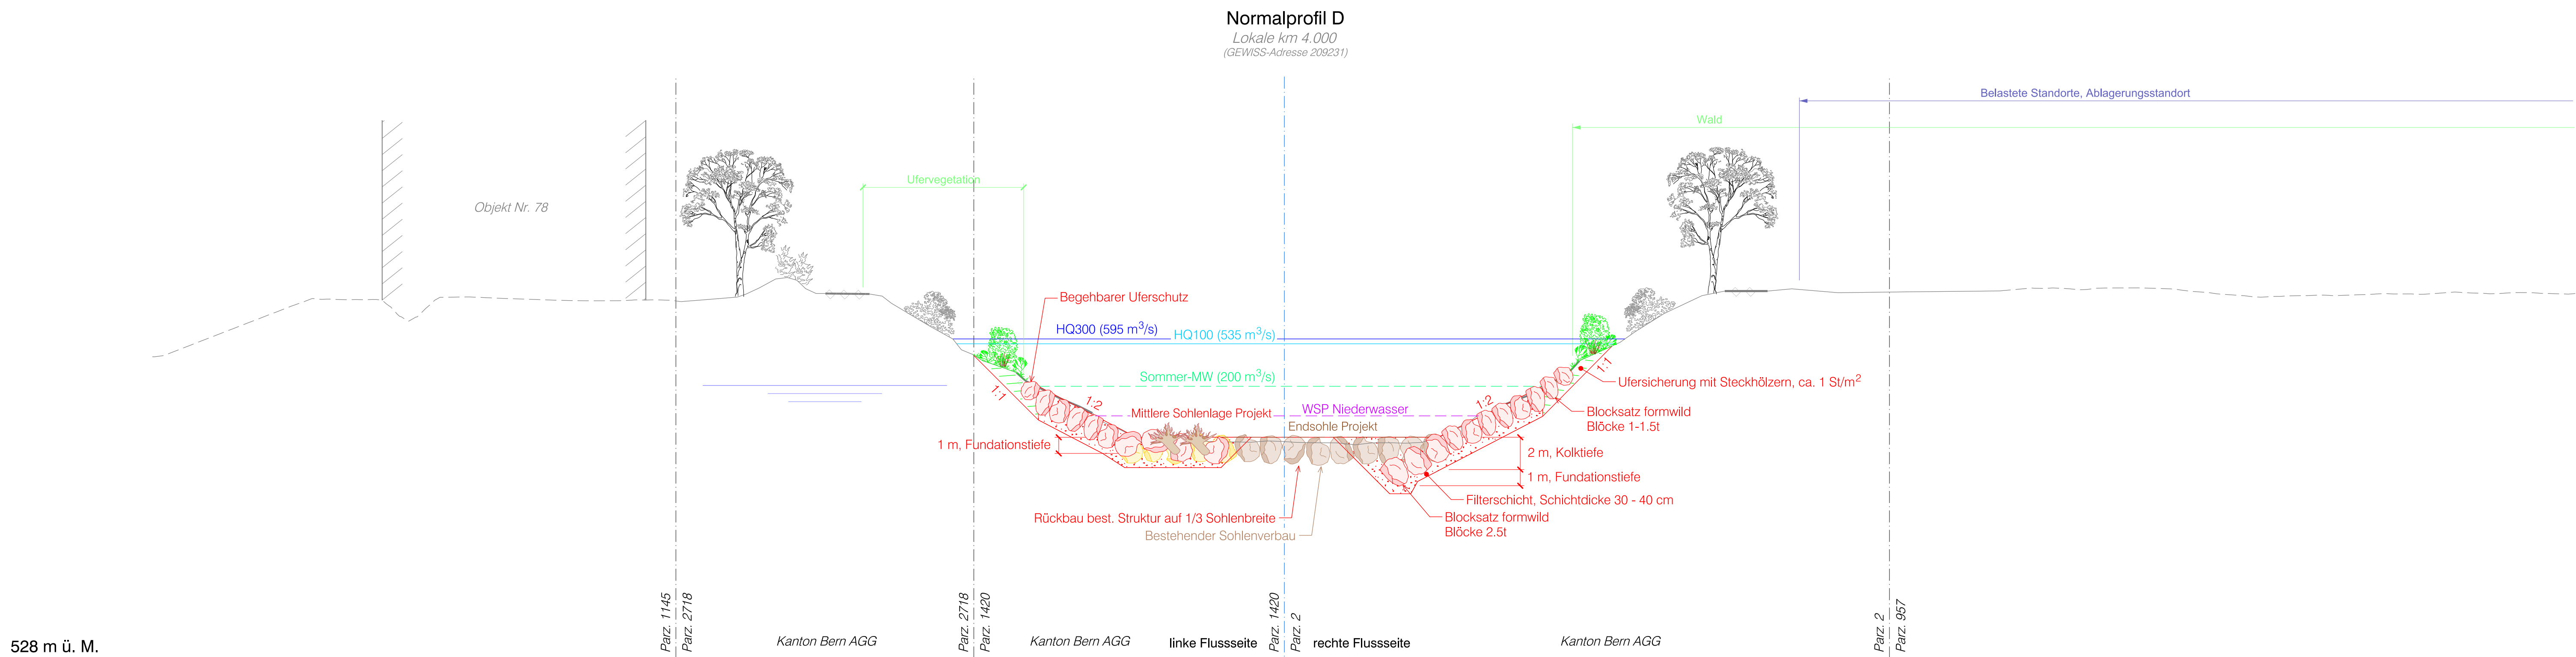

Kanton Bern
Canton de Berne

Oberingenieurkreis II
Arrondissements
d'ingénieur en chef II

Tiefbauamt
des Kantons Bern
Office des ponts et
chaussées
du canton de Berne

Wasserbauplan, Vorprüfung
Beilage 3.2.2

| | | | |
|-----------------------|--|---------------|-------------|
| Gemeinden | Thun, Steffisburg, Uetendorf, Heimberg | Datum Dossier | Januar 2022 |
| Erfüllungspflichtiger | Kanton Bern | Revidiert | |
| Gewässernummer | 37 | Auftrags-Nr. | UE190051 |
| Projekt-Nr. | WBP 220.20142 | Gez. | Friedlbe |
| Gewässer | Aare | rst | lefa |
| Plan-Nr. | UE190051-42-061 | Plandatum | 08.03.2022 |
| | | Format | 60 / 126 |

Wasserbauplan Aare Thun Nord,
Regiebrücke Schwäbis - Brücke ARA Uetendorf

Unterlage
Normalprofile C+D 1:200

Projektverfassende



Emch+Berger AG Bern
Niederlassung Spiez
Seestrasse 7
CH-3700 Spiez
Tel. +41 33 650 75 75
www.emchberger.ch



Flussbau AG SAH
dipl. Ing. ETH/SIA flussbau.ch

Genehmigungsvermerk: