



Oberingenieurkreis I

le arrondissement
d'Ingénieur en cher

Tiefbauamt
des Kantons Bern

Office des Ponts et
chaussées
du canton de Berne

Kantonale Wasserbaubewilligung

Eingabeprojekt

Gemeinde	Meiringen	Datum Dossier	Dezember 2020
Erfüllungspflichtiger	Kanton Bern	Revident	-
Gewässernummer	37	Projekt-Nr.	2019308
Gewässer	Aare	Plandatum	28.05.2021
Plan-Nr.	204	Format	105 x 594

Instandstellungsprojekt Aaredamm Locheren

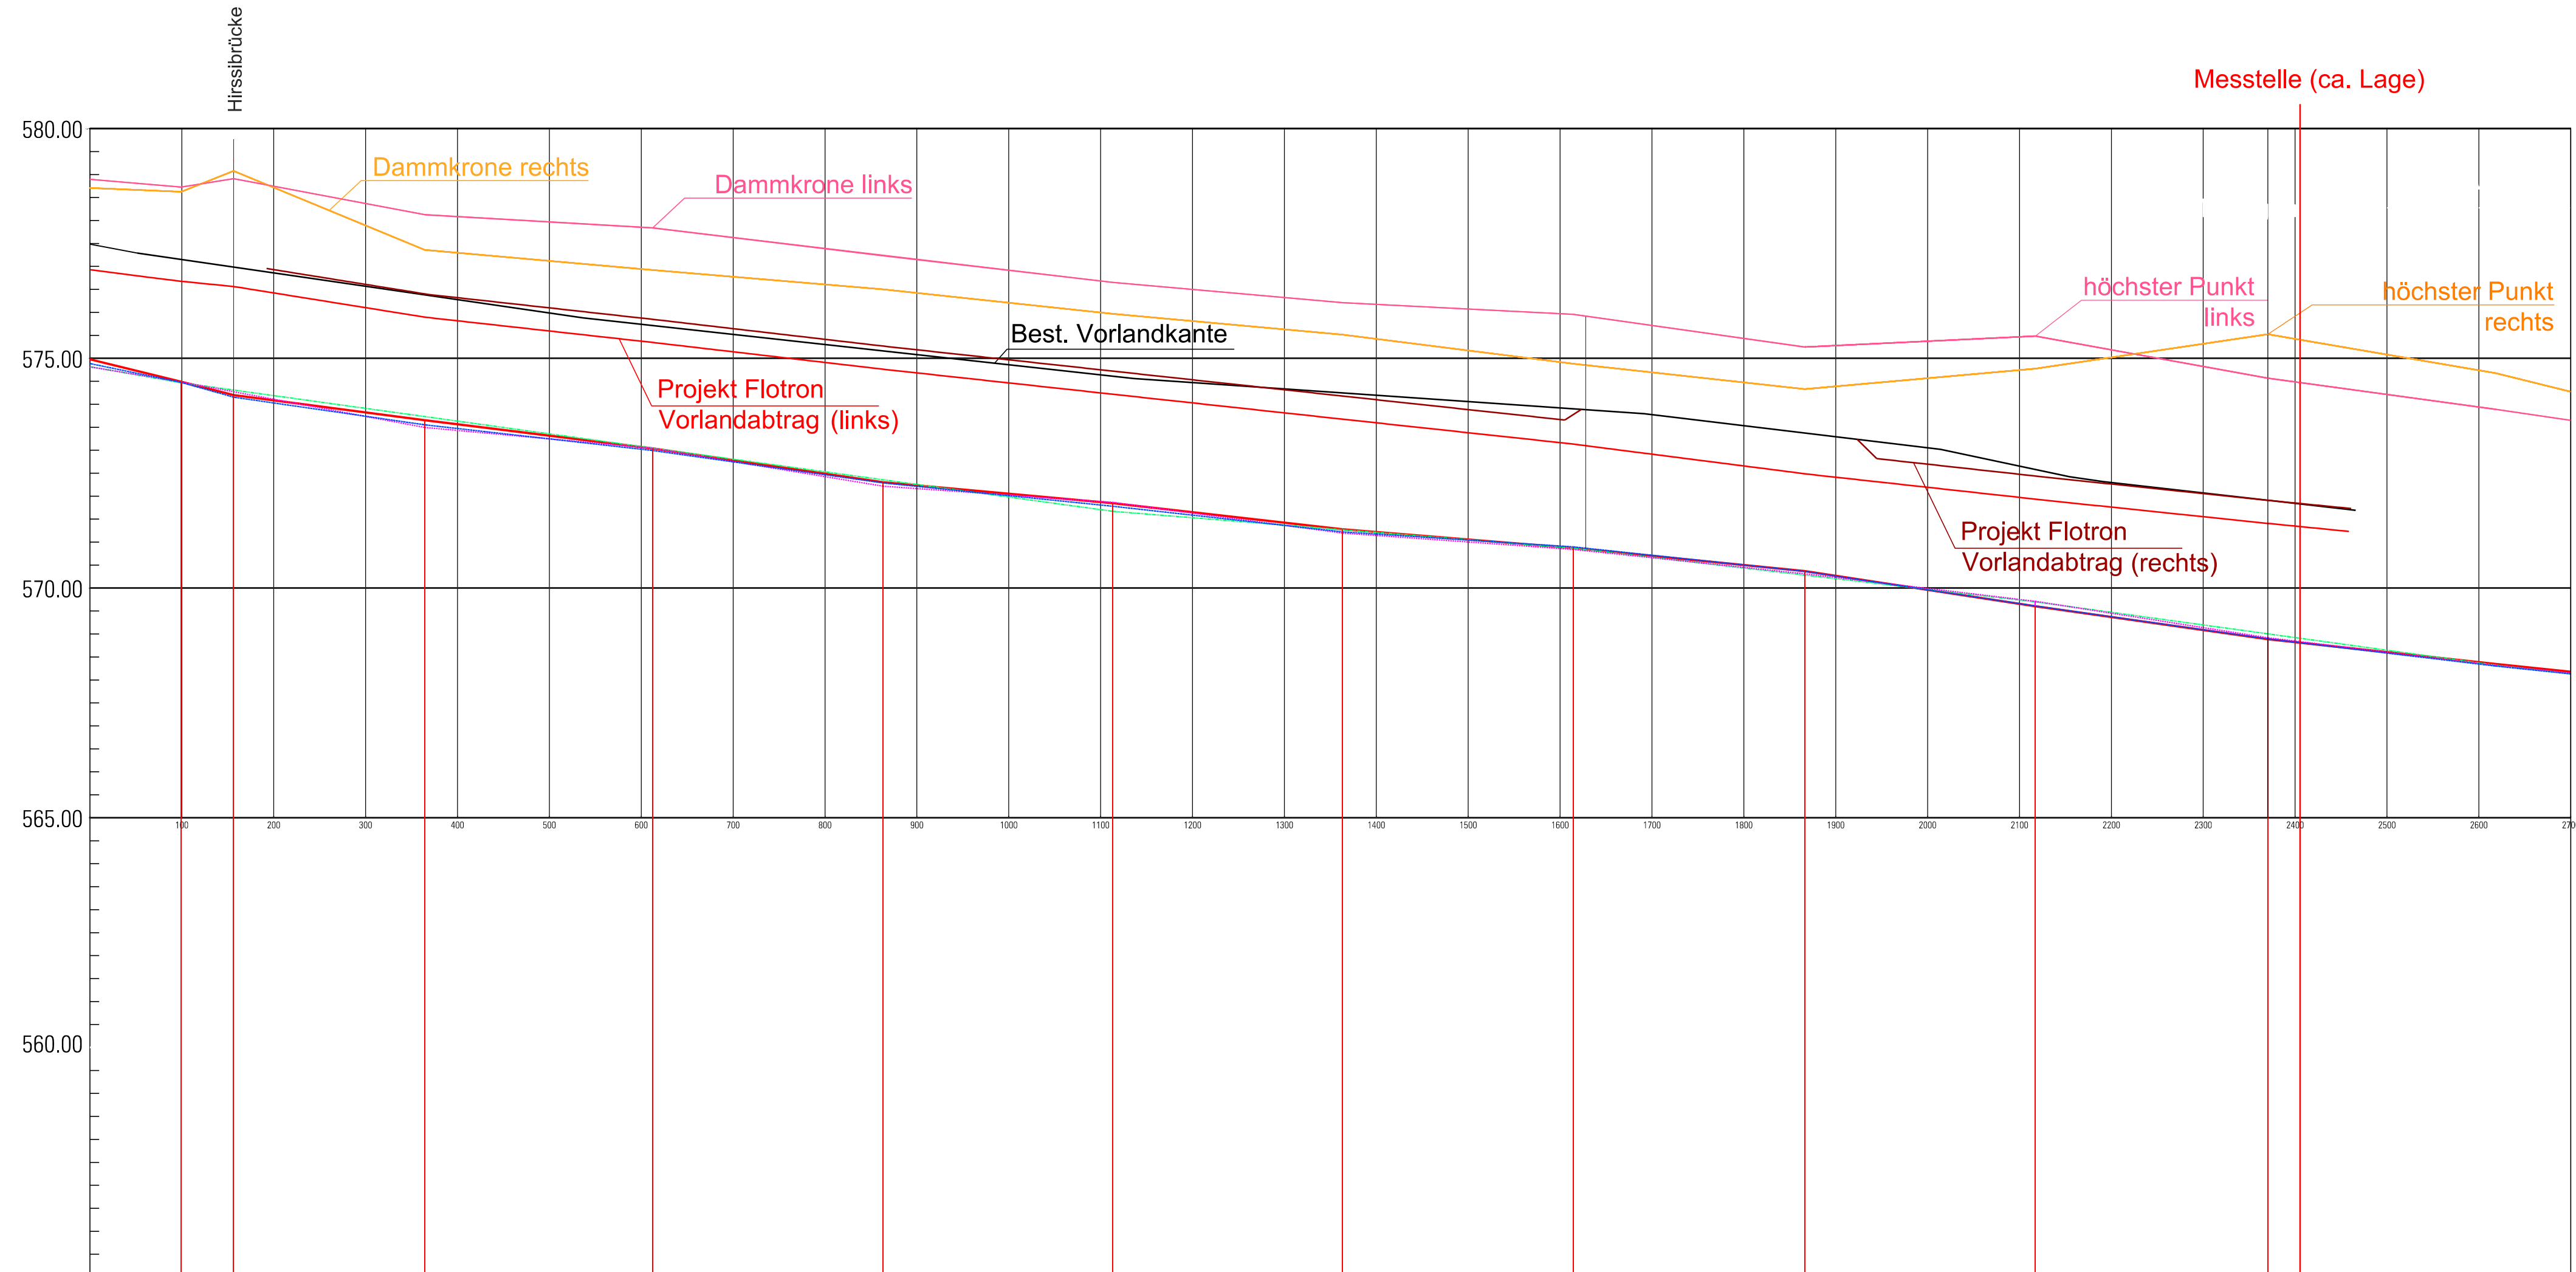
Unterlage **Längenprofil 1:5'000 / 500**



Gemeindemattenstr. 4
3860 Meiringen
Tel. 033 972 30 30
www.flotron.ch

Genehmigungsvermerke:

Längenprofil

[illegible]