


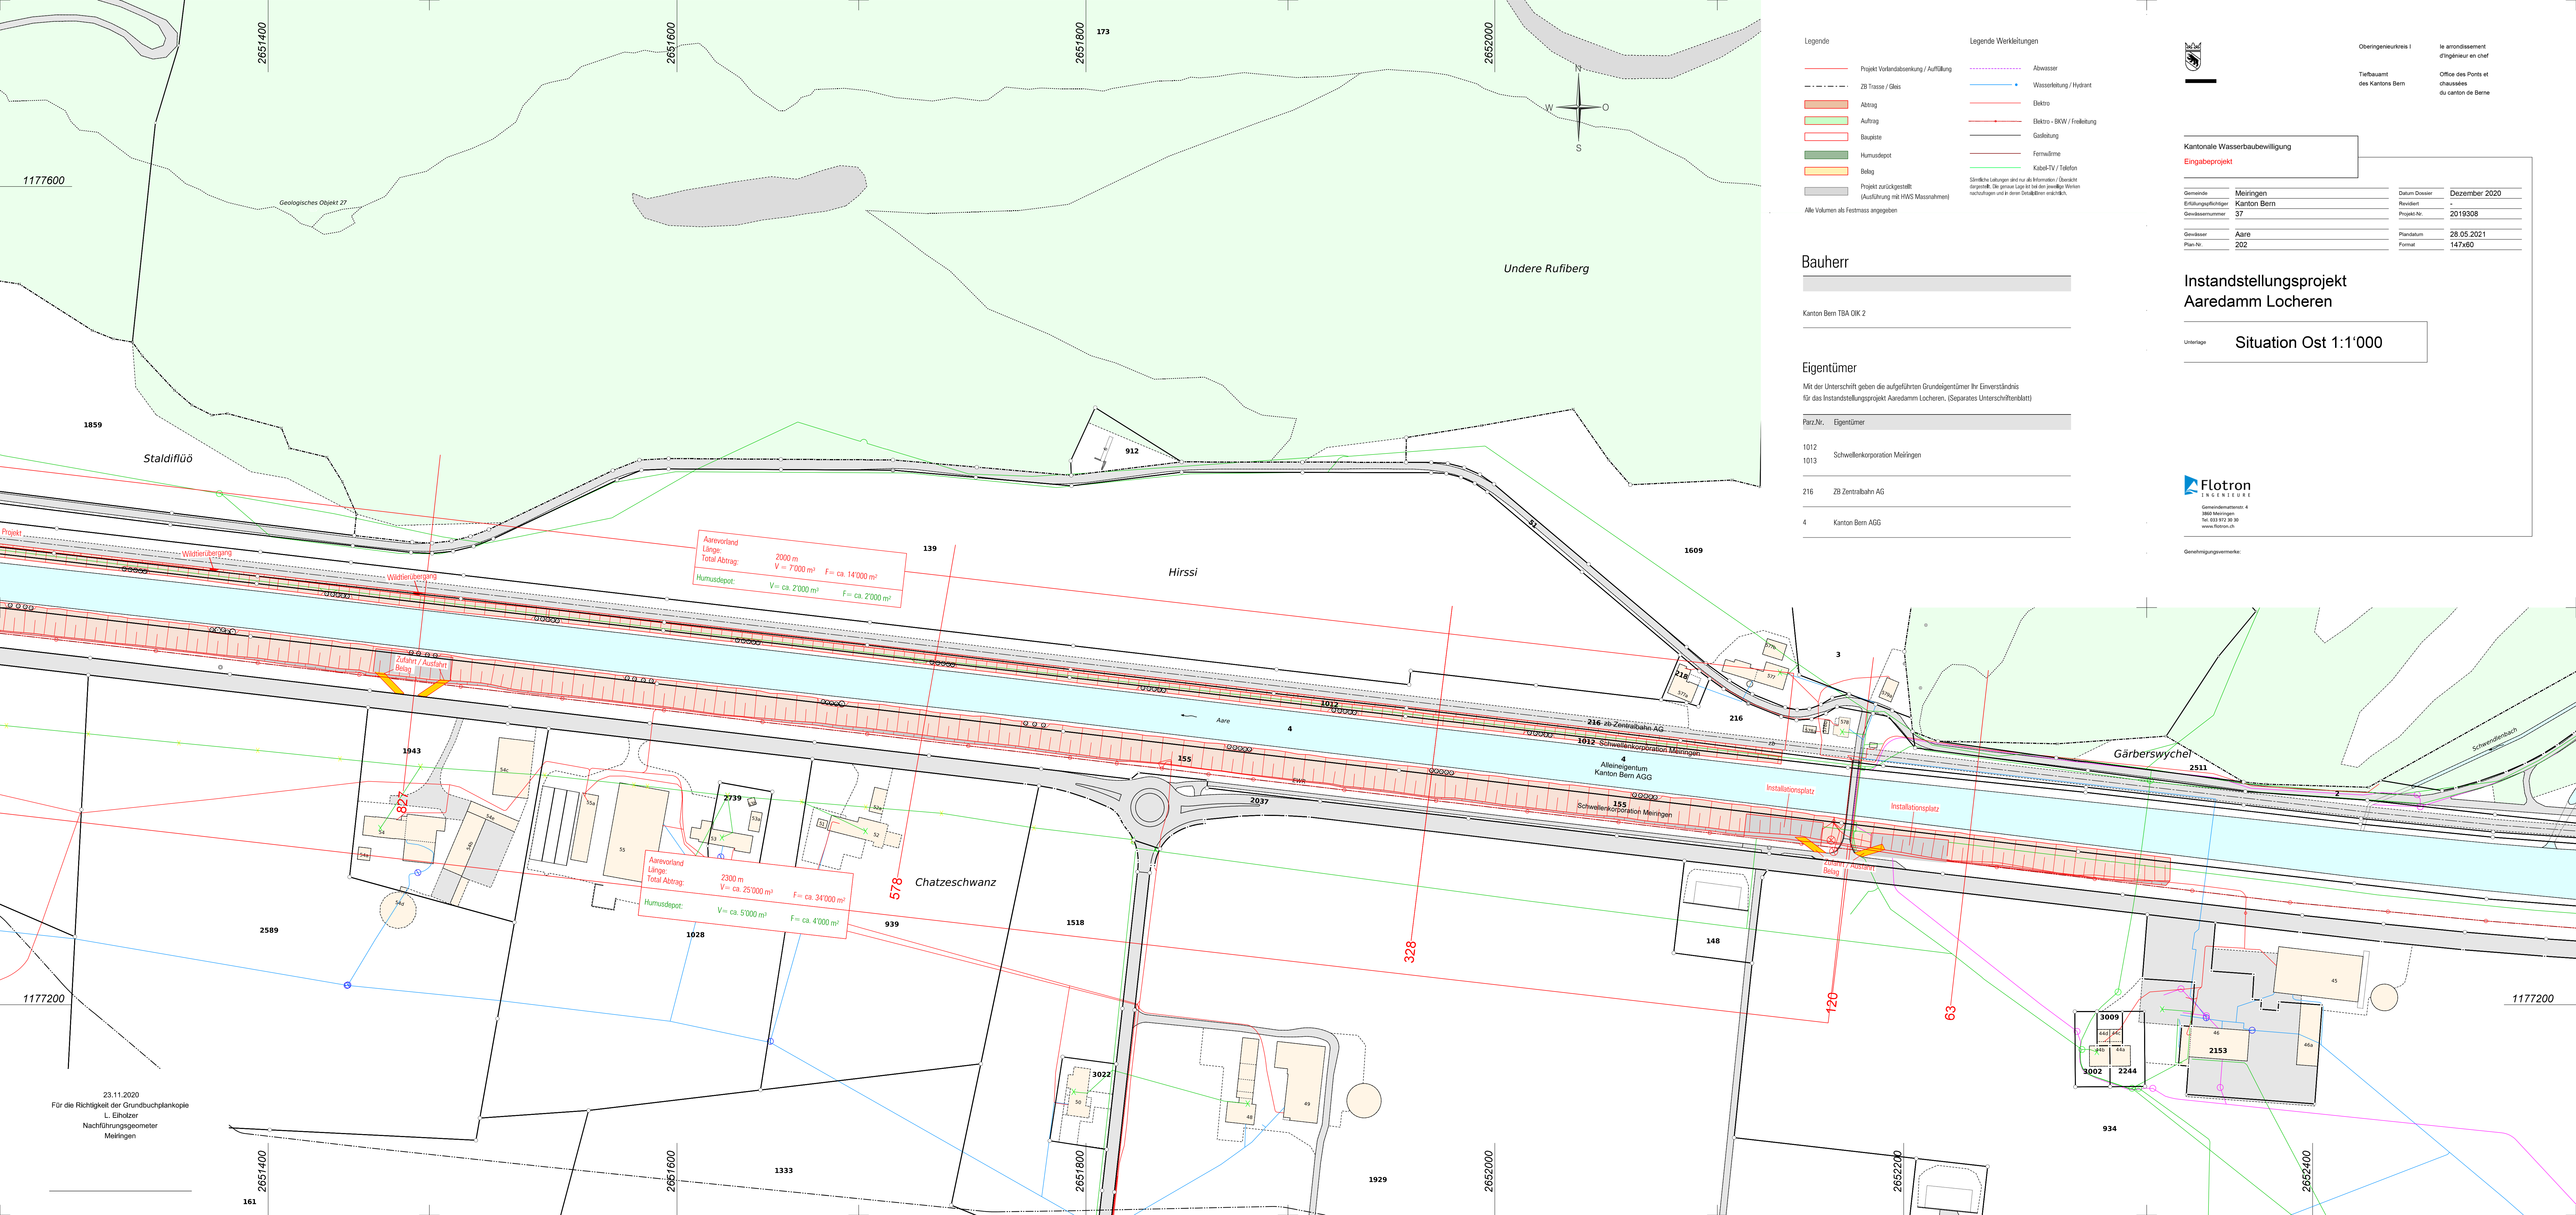

Legende

- Projekt Vorländeabgrenzung / Auffüllung
- ZB Trasse / Glas
- Abtrag
- Auftrag
- Baugrube
- Humusdepot
- Belag
- Projekt zurückgestellt (Ausführung mit HWS Massnahmen)
- Alle Volumina als Festmass angegeben

Legende Werkleitungen

- Abwasser
- Wasserleitung / Hydrant
- Elektro
- Elektro - BKW / Freileitung
- Gasleitung
- Fernwärme
- Kabel-TV / Telefon

Ständige Leitungen sind nur als Information / Übersicht dargestellt. Die genaue Lage ist bei den jeweiligen Werken nachzutragen und ist deren Spezialplan zu entnehmen.

Bauherr

Kanton Bern TBA DIK 2

Eigentümer

Mit der Unterschrift geben die aufgeführten Grundeigentümer ihr Einverständnis für das Instandstellungsprojekt Aaredamm Locheren. (Separates Unterschriftenblatt)

Parz.Nr.	Eigentümer
1012	Schwellenkorporation Meiringen
1013	Schwellenkorporation Meiringen
216	ZB Zentralbahn AG
4	Kanton Bern AGG



Oberingenieurkreis I
Tiefbauamt
des Kantons Bern

le aménagement
d'ingénieur en chef
Office des Ponts et
chaussées
du canton de Berne

Kantonale Wasserbaubewilligung

Eingabeprojekt

Gemeinde	Meiringen	Datum Dossier	Dezember 2020
Erfüllungspflichtiger	Kanton Bern	Revident	-
Geodatennummer	37	Projekt-Nr.	2019308
Geodaten	Aare	Plandatum	28.05.2021
Plan-Nr.	202	Format	147x60

Instandstellungsprojekt
Aaredamm Locheren

Unterlage Situation Ost 1:1'000



Gemeindemattenstr. 4
3800 Meiringen
Tel. 033 972 30 30
www.flotron.ch

Genehmigungsvermerk: